


**DEFINIZIONE COMPARTIMENTI
PIANTA PIANO SEMINTERRATO
SCALA 1:100**

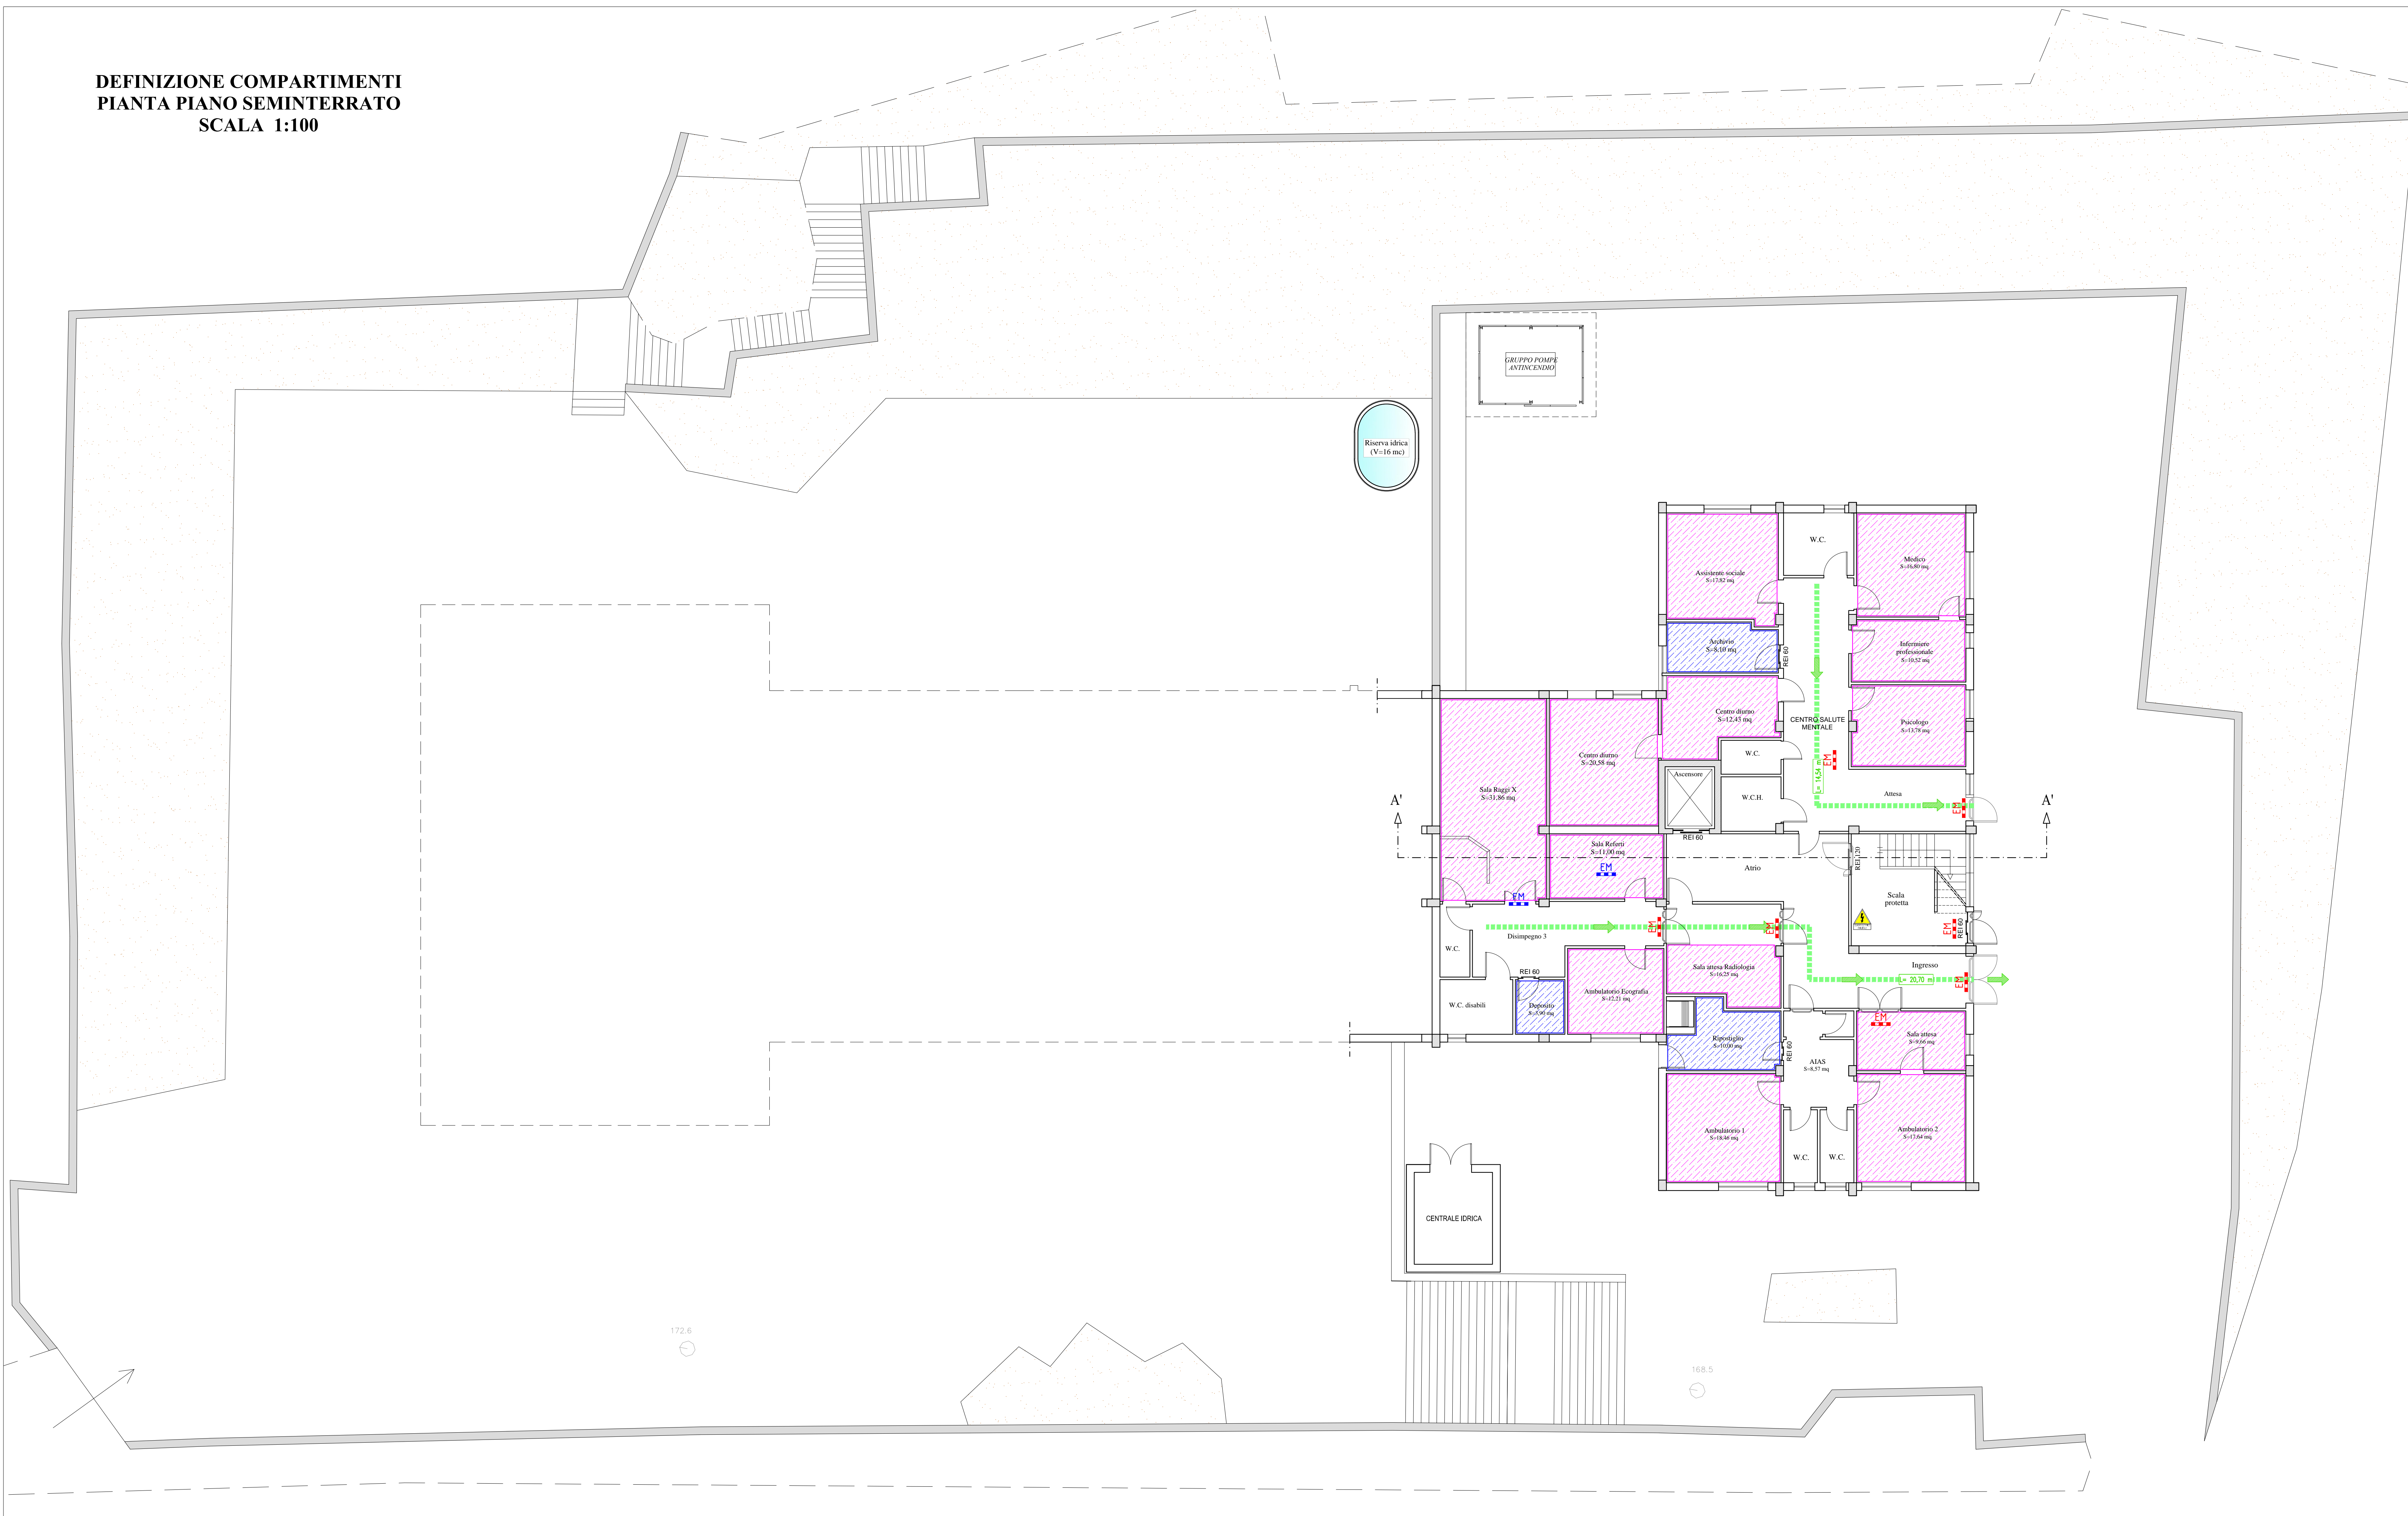

LEGENDA COMPARTIMENTAZIONE	
	AREA TIPO A Aree od impianti a rischio specifico (Attività soggette ai controlli dei V.V.F.)
	AREA TIPO B - S= 22,00 mq Aree a rischio specifico accessibili al solo personale dipendente
	AREA TIPO C - S=209,01 mq Aree destinate a prestazioni medico-sanitarie di tipo ambulatoriale
	AREA TIPO D Aree destinate a ricovero in regime ospedaliero e/o residenziale
	AREA TIPO E Aree destinate ad altri servizi pertinenti
	AREA TIPO F Aree destinate a contenere apparecchiature ad elevata tecnologia
	VIA DI ESODO VERSO L'ESTERNO
	VIA DI ESODO VERSO SCALA INTERNA
	PERCORSO DI USCITA ORIZZONTALE
	PERCORSO DI USCITA IN BASSO
	LUCE DI EMERGENZA

SERVIZIO SANITARIO NAZIONALE - REGIONE SICILIA
Azienda Sanitaria Provinciale di Agrigento
 Viale della Vittoria 321, 92100 Agrigento

OGGETTO:
 PROGETTO DI ADEGUAMENTO ANTINCENDIO DEL
 POLIAMBULATORIO DI PALMA DI MONTECHIARO SITO
 IN VIA MACCACARO, S.N.
 PARERE ANTINCENDIO N. 11685
 ATTIVITA' N. 68.4.B DEL D.P.R. 151/2011

PROGETTO ESECUTIVO

TAVOLA:	TITOLO ELABORATO:
4.1	DEFINIZIONE COMPARTIMENTI PIANTA PIANO SEMINTERRATO
Nome file: 4.1 - Compartimenti - Piano seminterrato.dwg	Scala: 1:100

B	EMISSIONE	FEBBRAIO 2019			
REV.	DESCRIZIONE	DATA	VERIFICATO	CONTROLLATO	APPROVATO
Il Progettista:	Il RUP:	Il R.T.S.A.:			
	GEOM. CALOGERO CAPRARO	ING. ALESSANDRO DINOLOFO			

Visti ed approvazioni: