




**INTERVENTI EDILIZI
PROSPETTO OVEST - SCALA 1:100**

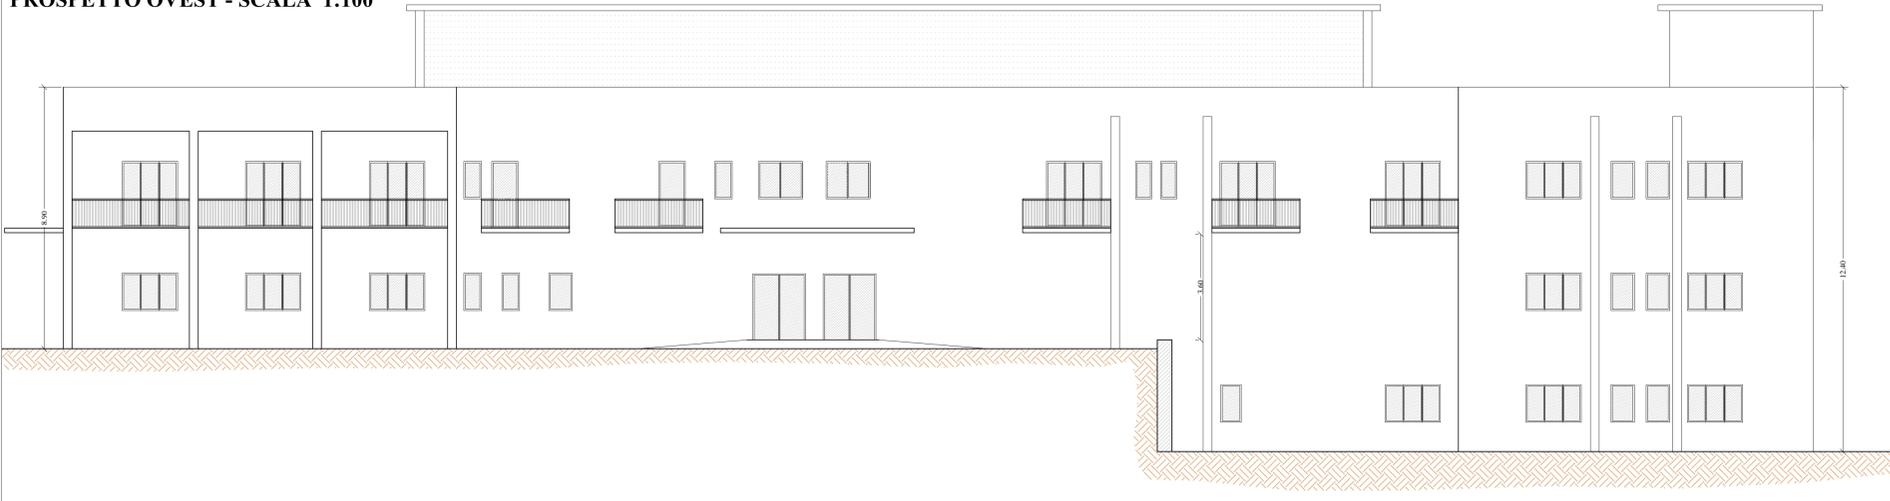


**INTERVENTI EDILIZI
PROSPETTO SUD
SCALA 1:100**

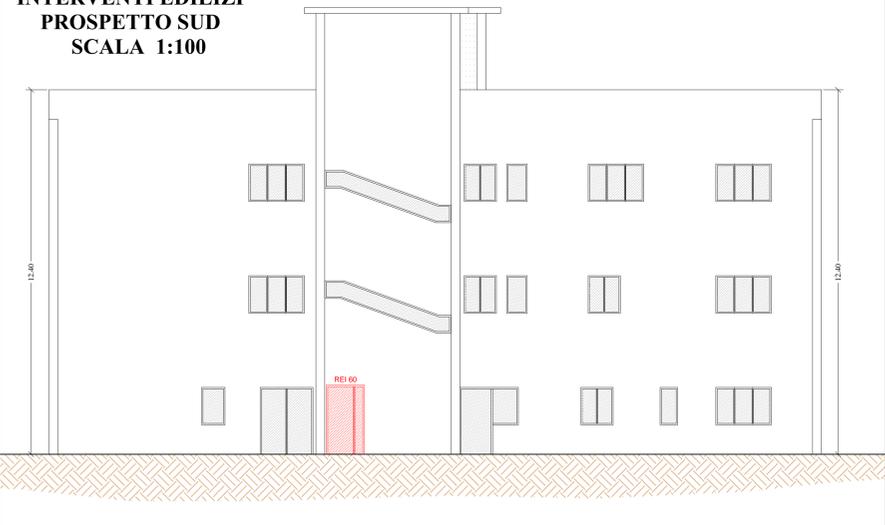


**INTERVENTI EDILIZI
PROSPETTO EST - SCALA 1:100**

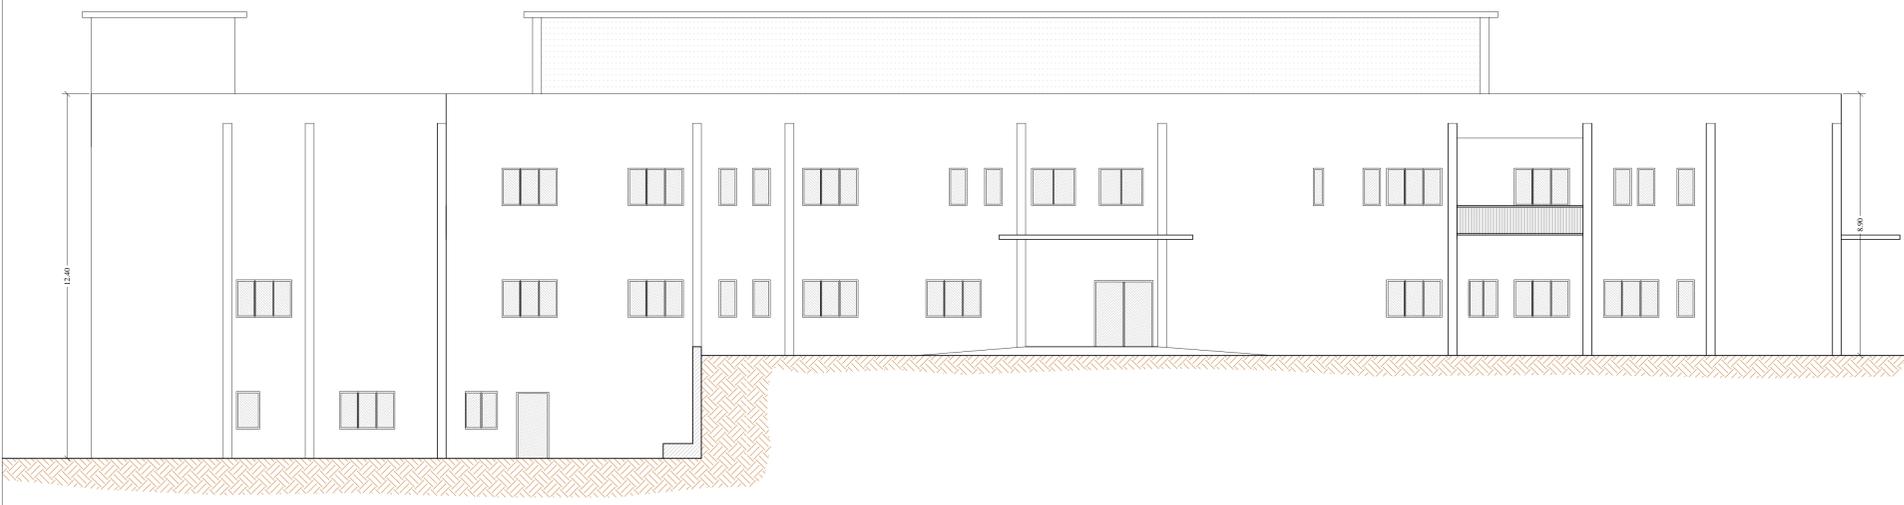

**INTERVENTI EDILIZI
PROSPETTO NORD - SCALA 1:100**

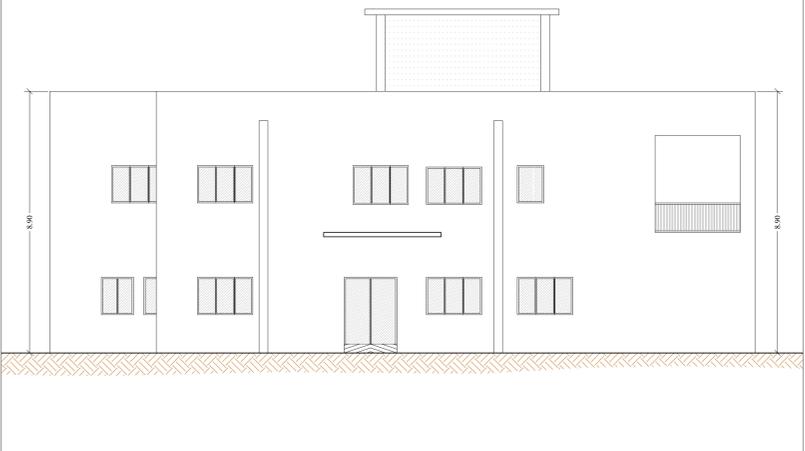

**INTERVENTI EDILIZI
SEZIONE A-A' - SCALA 1:100**

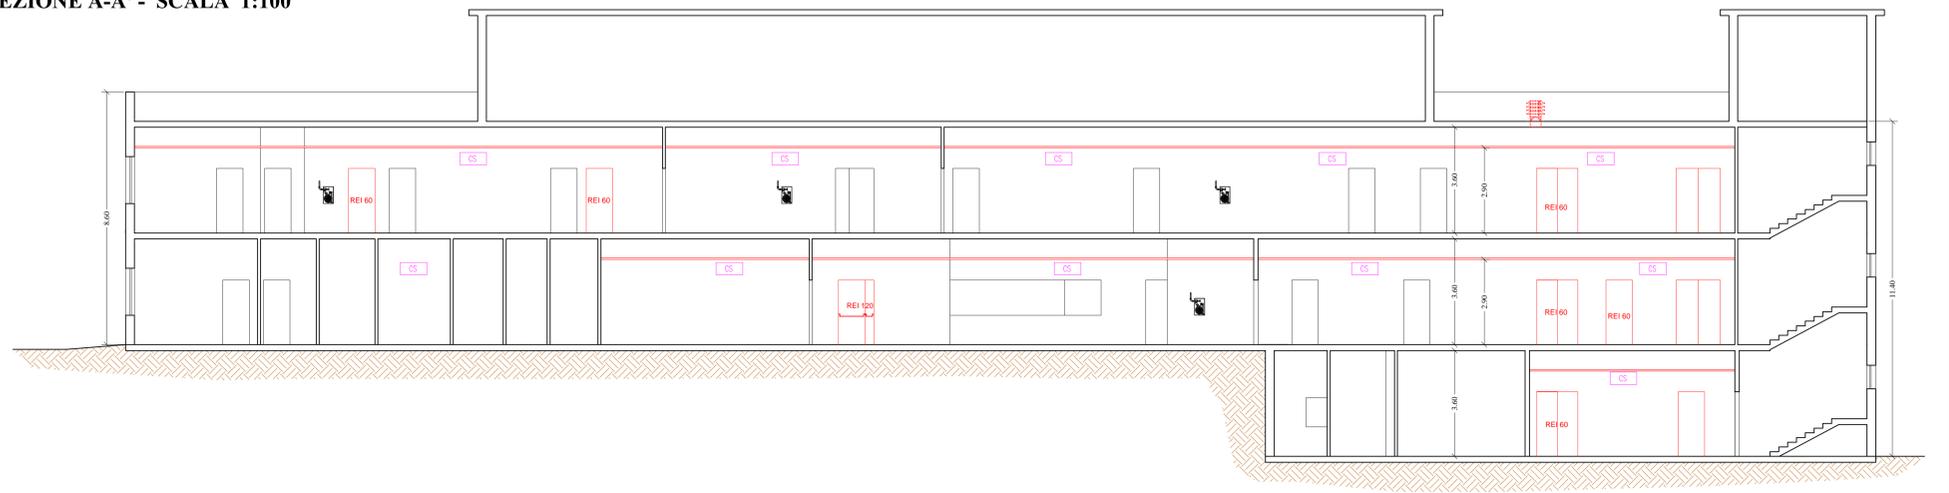

LEGENDA	
OPERE ESISTENTI	
SIMBOLO	DESCRIZIONE
	Pulsante di allarme incendi
	Luce di emergenza
	Porta con maniglione antipanico
	Porta tagliafuoco REI 120/60/30
	Cartello uscita di sicurezza
INTERVENTI IN PROGETTO	
	Opere murarie
	Rivestimento con lastre ignifughe (EI 60)
	Porta tagliafuoco REI 120/60/30
	Porta con maniglione antipanico
	Rivestimento e/o controsoffitto di classe A0
	Rivestimento e/o controsoffitto di classe A1



SERVIZIO SANITARIO NAZIONALE - REGIONE SICILIA
Azienda Sanitaria Provinciale di Agrigento
Viale della Vittoria 321, 92100 Agrigento

OGGETTO:

PROGETTO DI ADEGUAMENTO ANTINCENDIO DEL
POLIAMBULATORIO DI PALMA DI MONTECHIARO SITO
IN VIA MACCACARO, S.N.
PARERE ANTINCENDIO N. 11685
ATTIVITA' N. 68.4.B DEL D.P.R. 151/2011

PROGETTO ESECUTIVO

TAVOLA:	TITOLO ELABORATO:
5.4	INTERVENTI EDILIZI PROSPETTI E SEZIONI
Nome file:	Scala:
5.4 - Interventi edilizi - Prospetti e sezioni.dwg	1:100

B	EMMISSIONE	FEBBRAIO 2019			
A	DESCRIZIONE	DATA	VERIFICATO	CONTROLLATO	APPROVATO

Il Progettista:

Il RUP:

Il R.T.S.A.:



GEOM. CALOGERO CAPRARO

ING. ALESSANDRO DINOLFO

Visti ed approvazioni: