



**DEFINIZIONE COMPARTIMENTI
PIANTA PIANO TERRA
SCALA 1:100**

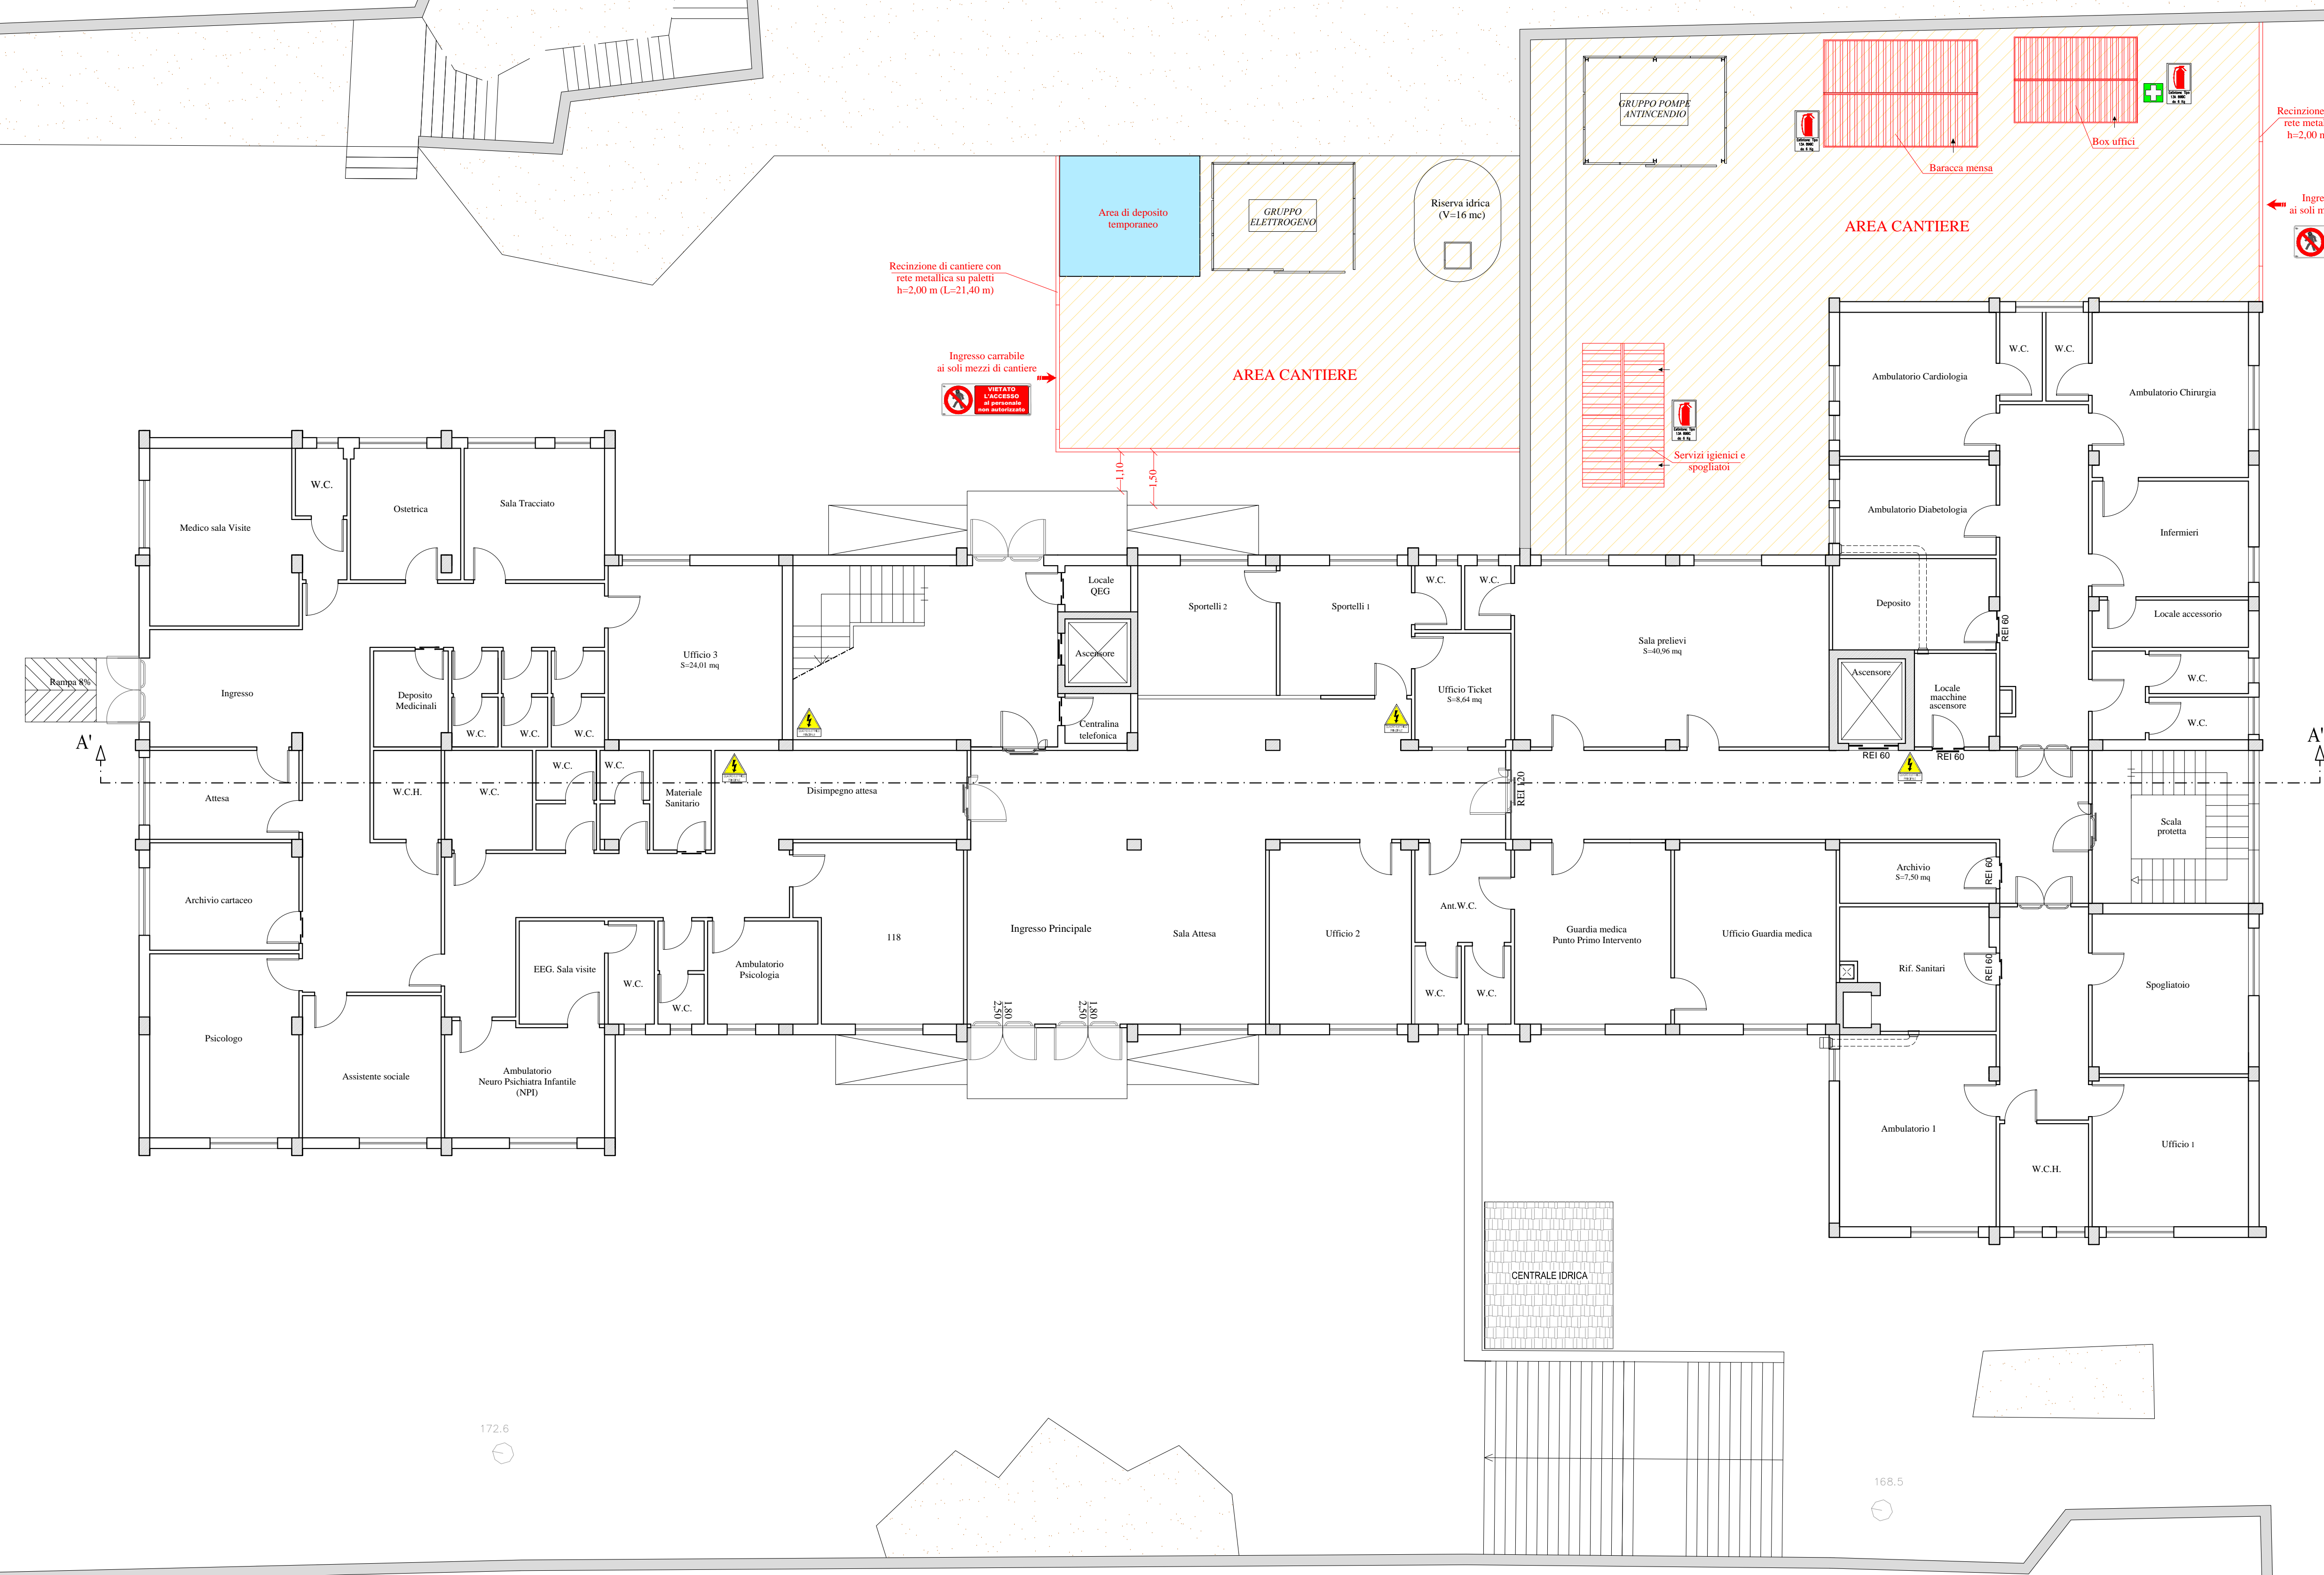

LEGENDA	
LOGISTICA DI CANTIERE	
	Area di Cantiere
	Area di deposito temporaneo
	Percorso di uscita orizzontale
	Baracche per logistica di cantiere
	Recinzione di cantiere con rete metallica
	Uscita di emergenza
SEGNALETICA DI CANTIERE	
	Divieto di accesso alle persone non autorizzate
	Limite di velocità 30 Km/h
	Divieto di sorpasso
	STOP
	Cassetta di Medicazione
	Estintore
	Attenzione rischio antinebbia
	Luce intermittente
	Segnaletica generale




SERVIZIO SANITARIO NAZIONALE - REGIONE SICILIA
Azienda Sanitaria Provinciale di Agrigento
Viale della Vittoria 321, 92100 Agrigento

OGGETTO:
**PROGETTO DI ADEGUAMENTO ANTINCENDIO DEL
 POLIAMBULATORIO DI PALMA DI MONTECHIARO SITO
 IN VIA MACCACCARO, S.N.
 PARERE ANTINCENDIO N. 11685
 ATTIVITA' N. 68.4.B DEL D.P.R. 151/2011**

PROGETTO ESECUTIVO

TAVOLA: 9.5	TITOLO ELABORATO: PIANO DI SICUREZZA PLANIMETRIA LAYOUT LOGISTICA DI CANTIERE
Nome file: 9.5 - Sicurezza - Layout di cantiere.dwg	Scala:

B	EMISSIONE	DATA	VERIFICATO	CONTROLLATO	APPROVATO
A		FEBBRAIO 2019			
REV.	DESCRIZIONE				

Il Progettista:  **ALFONSO COLLURA** Il RUP: **GEOM. CALOGERO CAPRARO** Il R.T.S.A.: **ING. ALESSANDRO DINOLOFO**

Visti ed approvazioni: