


PIANO DI SICUREZZA
MISURE DI PREVENZIONE E PROTEZIONE
PIANO TERRA
SCALA 1:100

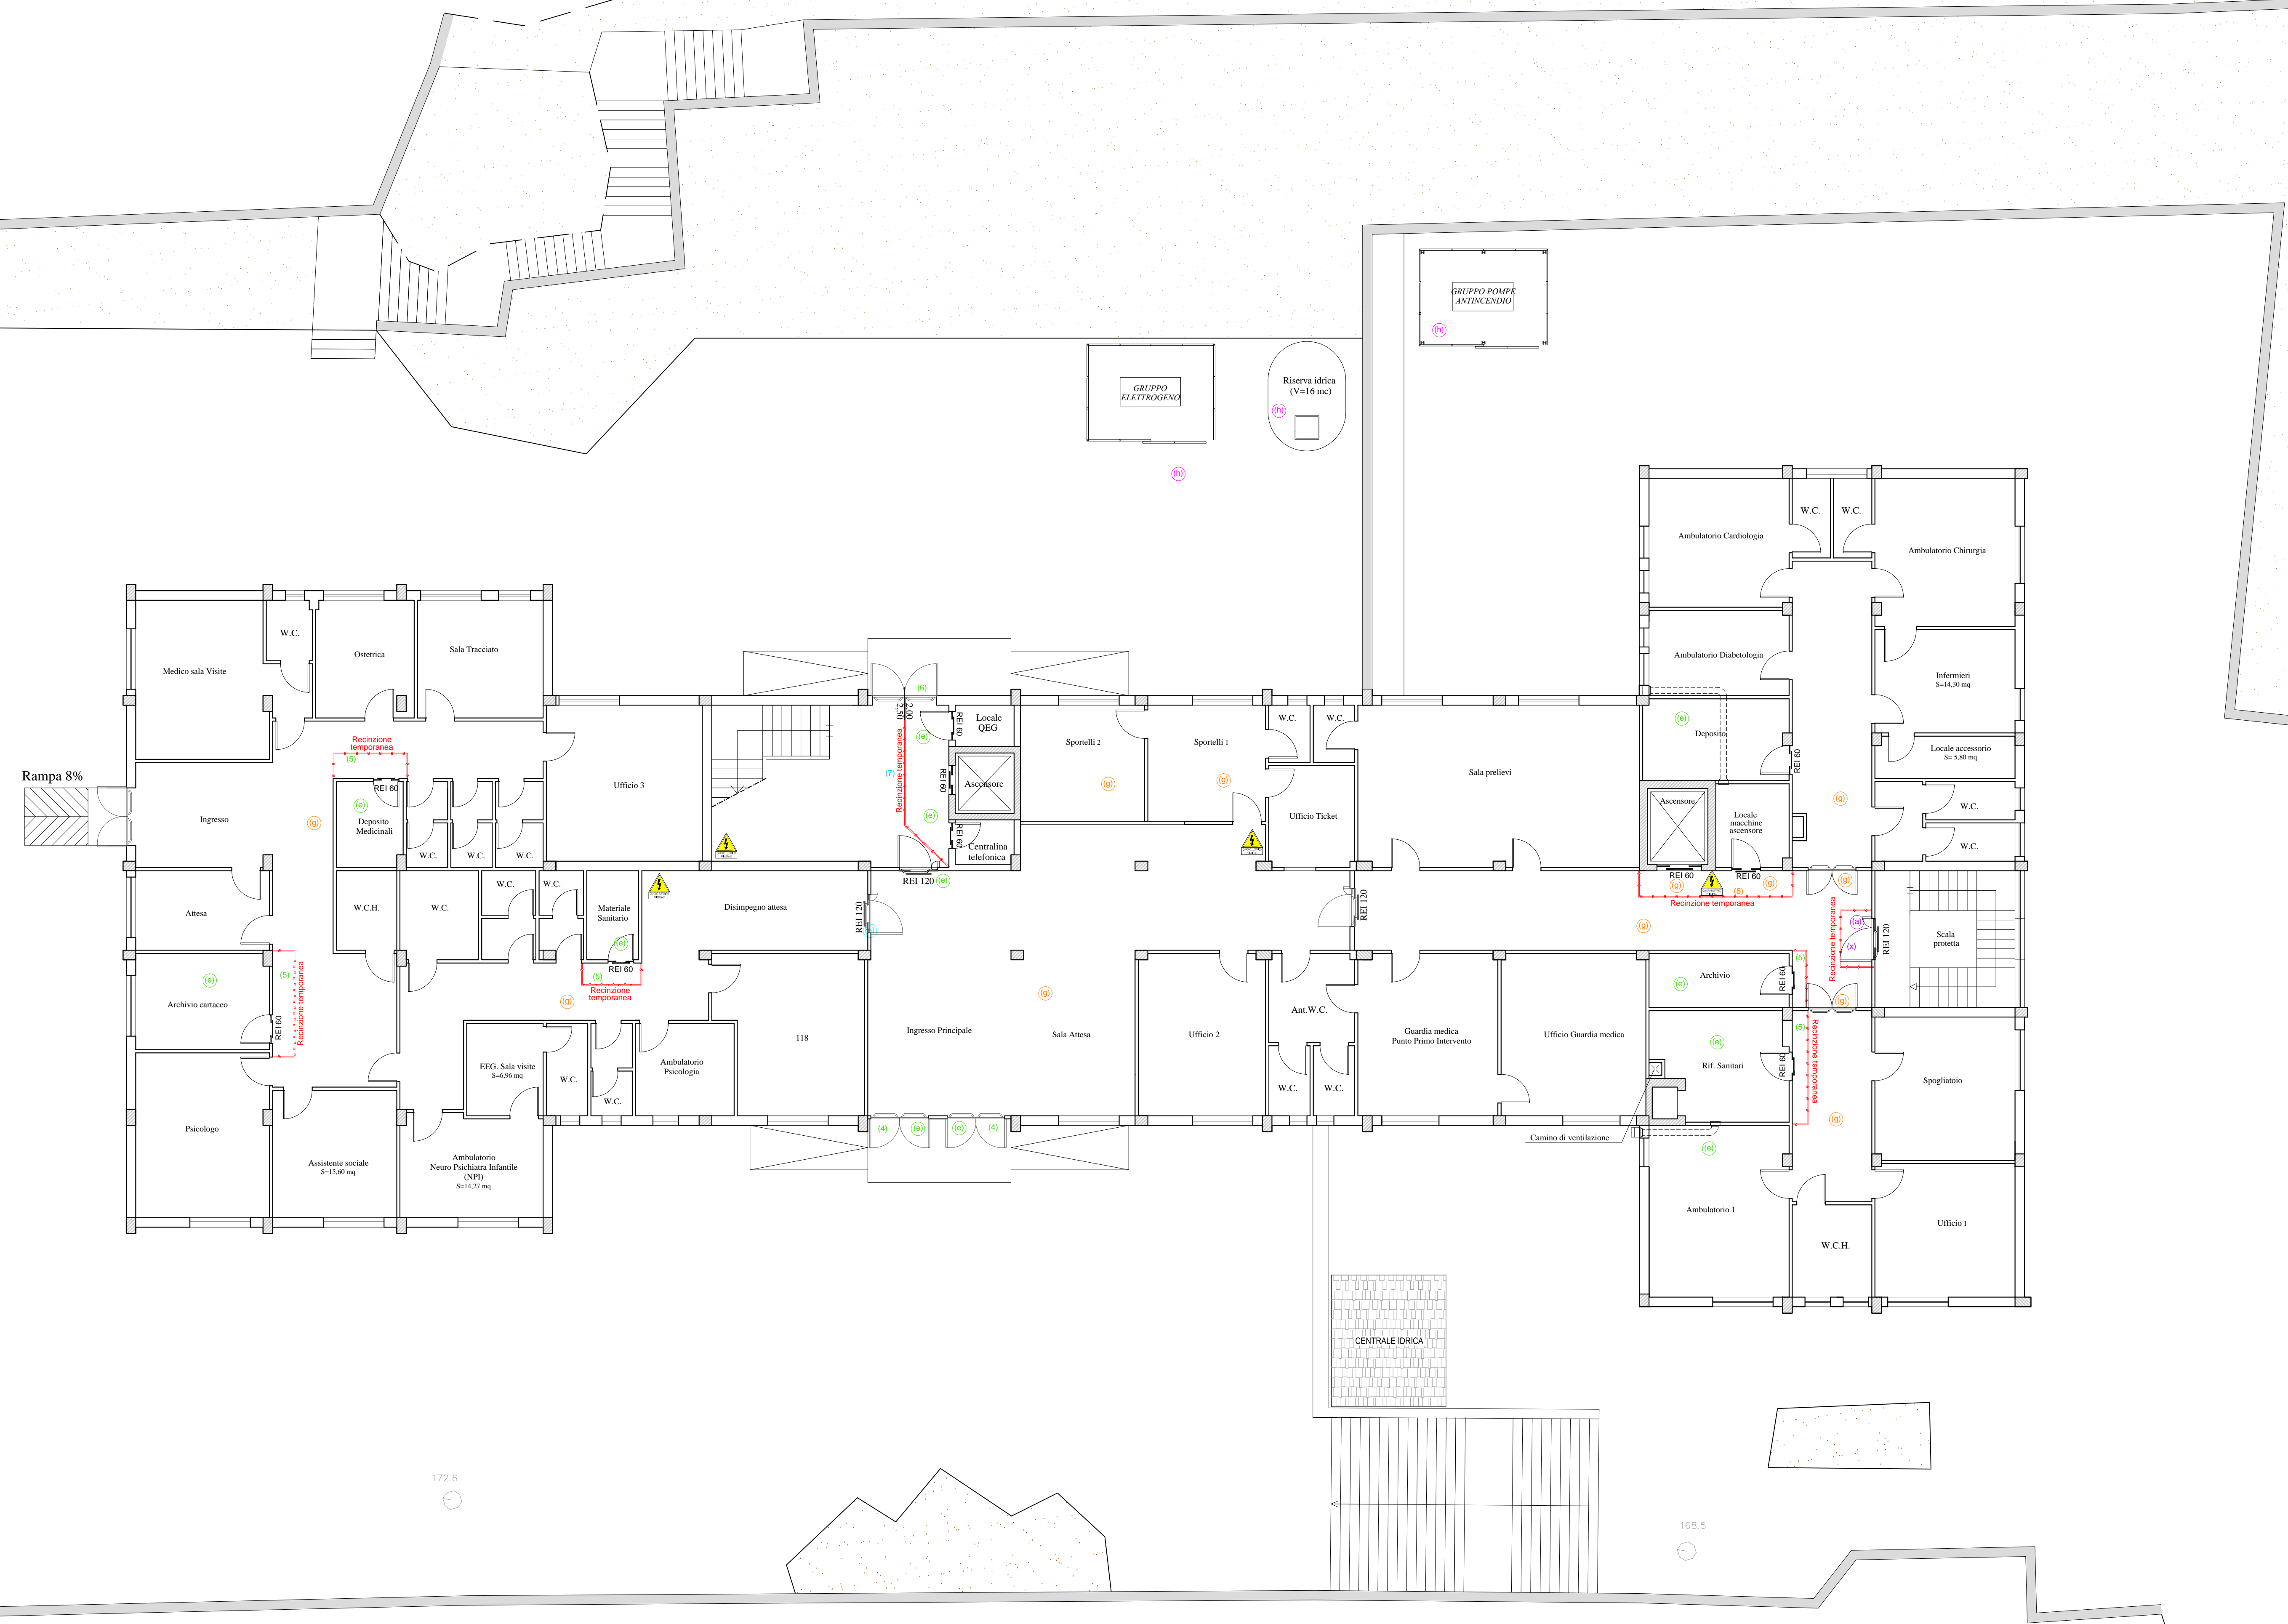

MISURE DI PREVENZIONE (FASE e):
 - Esecuzione interventi in orari di chiusura la pubblico secondo direttive concordate con il RUP
 - accessi cantiera da vano (4)
 - recisione secondo schema (5)

MISURE DI PREVENZIONE (FASE f):
 - Esecuzione interventi secondo cronoprogramma
 - accessi cantiera da vano (4) o (6)
 - recinzioni secondo disposizione (5)
 - percorsi conferimento materiali con traspallet e/o assistito da moviere o a mano

MISURE DI PREVENZIONE (FASE g):
 - Esecuzione interventi in orari di chiusura la pubblico e al personale ASP secondo direttive concordate con il RUP compreso smontaggio controsoffitto e montaggio nuovi pannelli
 - Recinzioni secondo schema (8)

MISURE DI PREVENZIONE (FASE h):
 - Esecuzione secondo cronoprogramma

SERVIZIO SANITARIO NAZIONALE - REGIONE SICILIA
Azienda Sanitaria Provinciale di Agrigento
 Viale della Vittoria 321, 92100 Agrigento
 AZIENDA SANITARIA PROVINCIALE

OGGETTO:
PROGETTO DI ADEGUAMENTO ANTINCENDIO DEL
POLIAMBULATORIO DI PALMA DI MONTECHIARO SITO
IN VIA MACCACARO, S.N.
PARERE ANTINCENDIO N. 11685
ATTIVITA' N. 68.4.B DEL D.P.R. 151/2011

PROGETTO ESECUTIVO

TAVOLA:	TITOLO ELABORATO:
9.6.2	PIANO DI SICUREZZA MISURE DI PREVENZIONE E PROTEZIONE - PIANO TERRA
Nome file:	9.6.2 - Sicurezza - MPP - Piano terra.dwg
Scala:	

B	EMISSIONE	FEBBRAIO 2019			
A	DESCRIZIONE	DATA	VERIFICATO	CONTROLLATO	APPROVATO
Il Progettista:	Il RUP:	Il R.T.S.A.:			
	GEOM. CALOGERO CAPRARO	ING. ALESSANDRO DINOLFO			

Visti ed approvazioni: