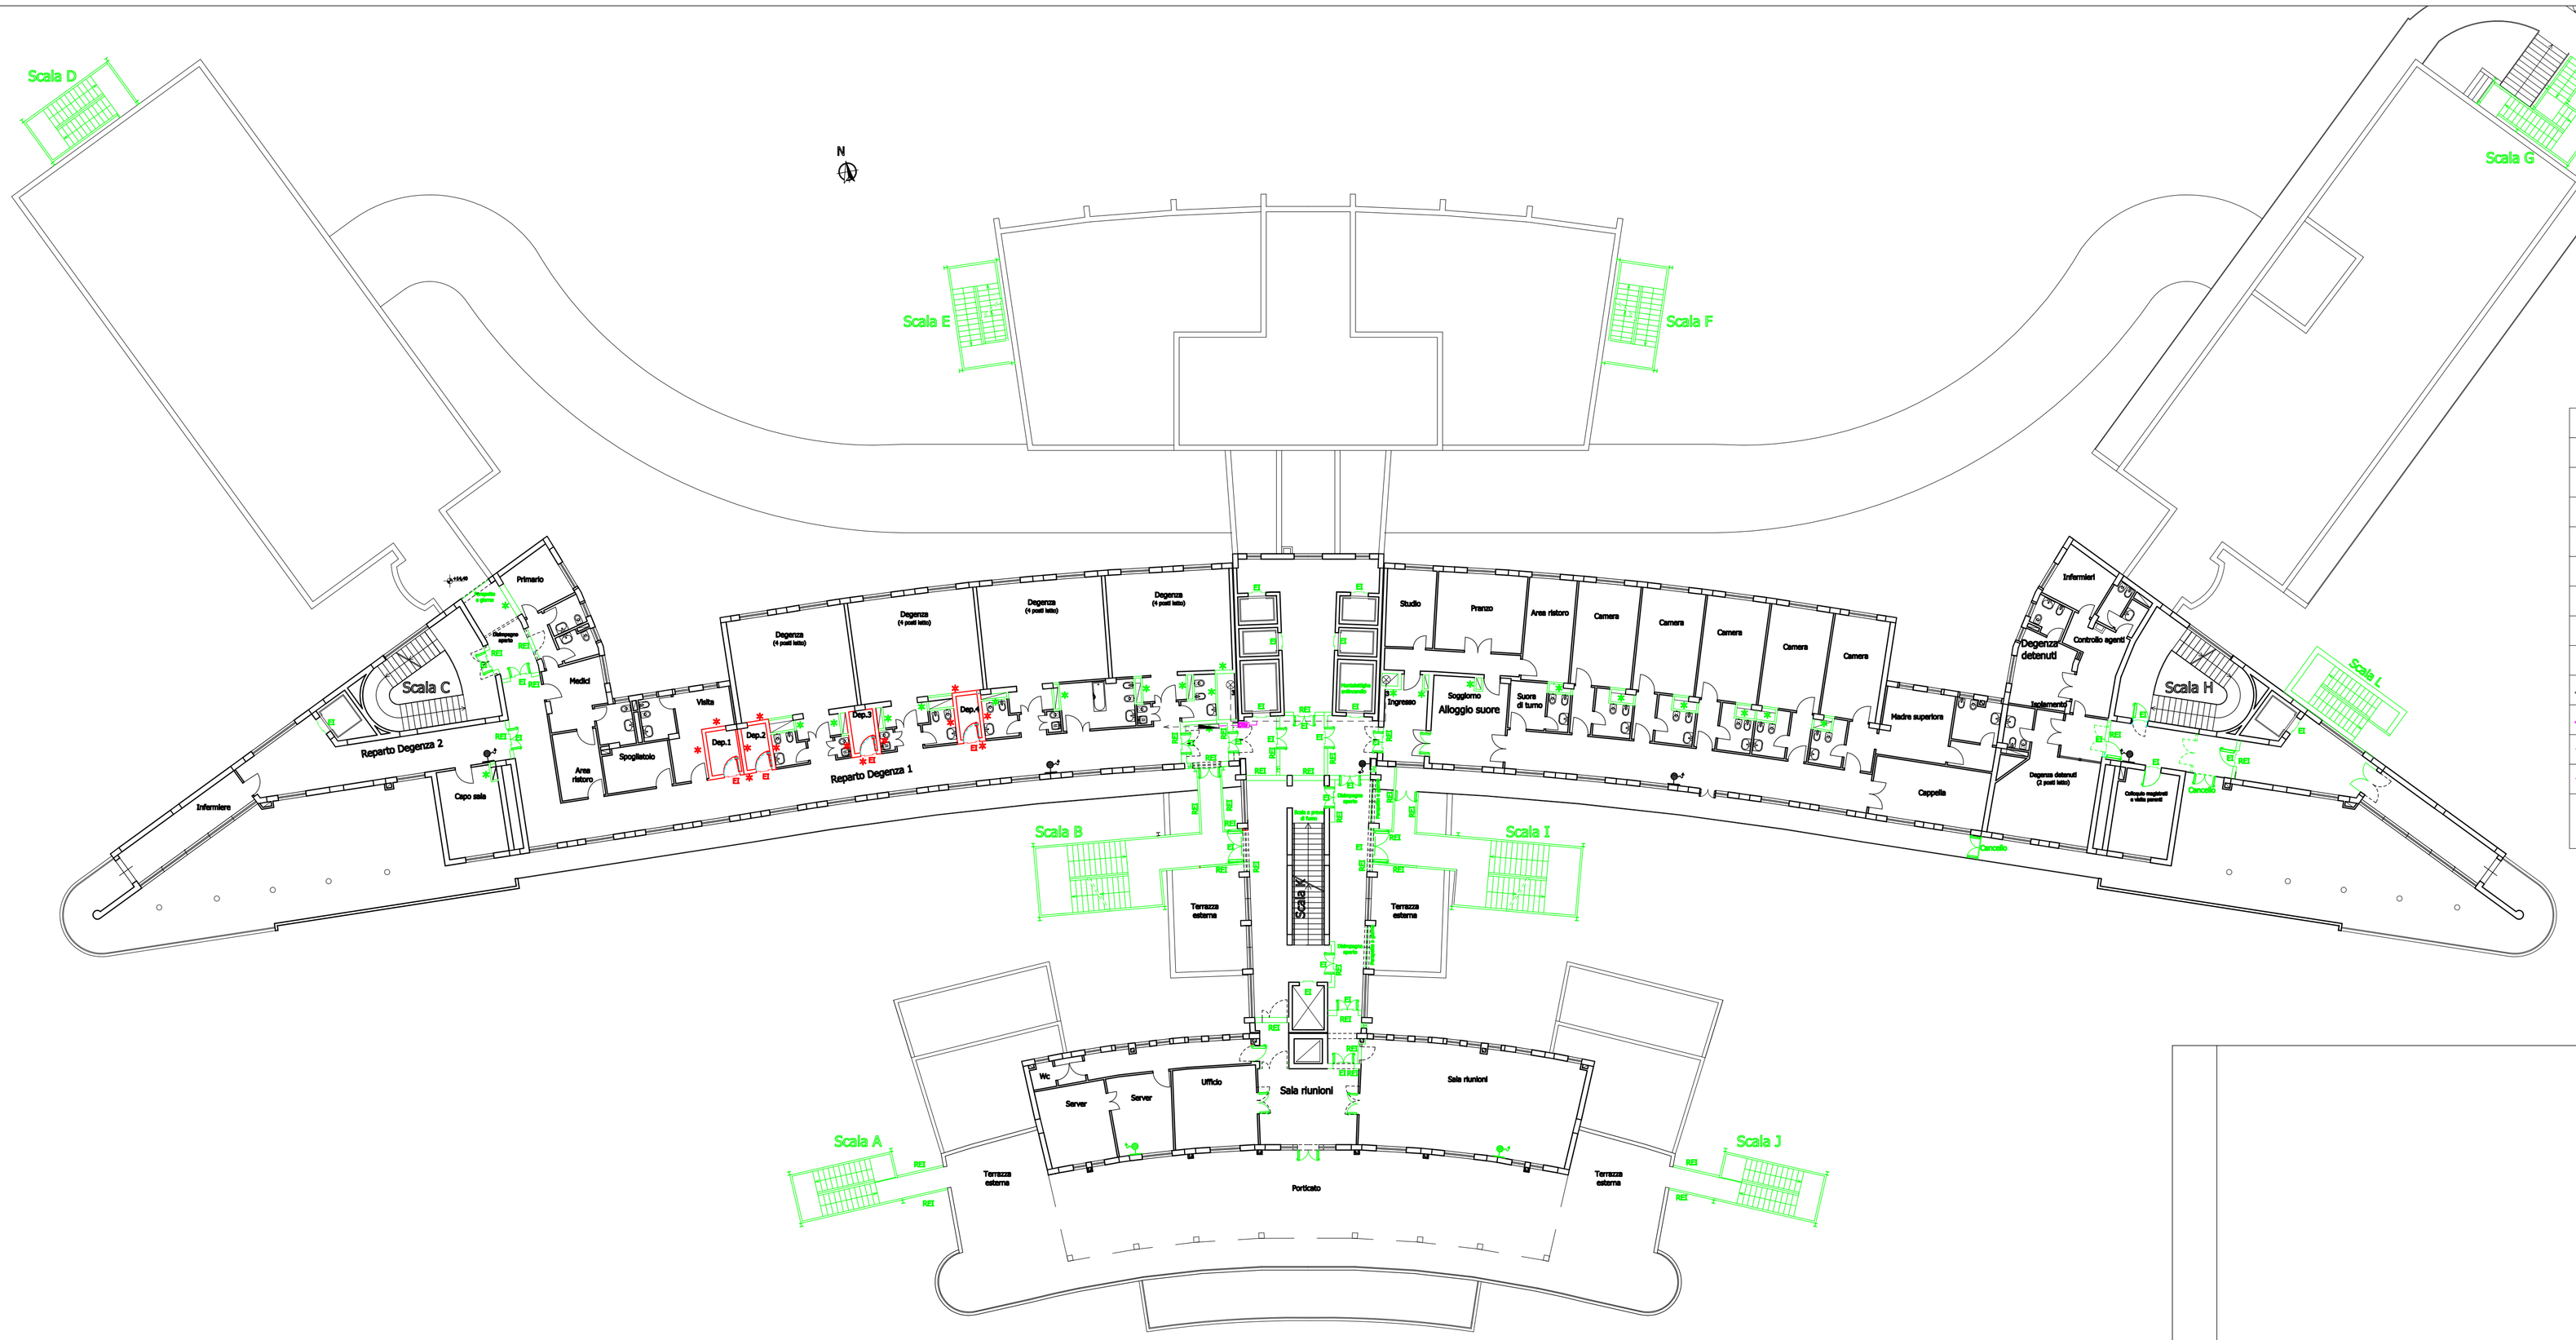

Legenda Simboli

REI	Parete REI da realizzare
*	Parete da rivestire REI
	Parete/infisso da demolire
EI	Porta EI di compartimento
	Idrante esistente
DIM	Dispositivi di intercettazione manuale da installare
	Colonne montanti tubazione gas medicale esistenti
	Colonne montanti tubazione gas medicale da realizzare
	Quadro valvole/riduttori esistente
	Quadro valvole/riduttori da installare
	Tubazioni gas medicale esistenti
	Tubazioni gas medicale da installare
Tratto di colore verde	Opere di cui al parere dei VV.F. n.4933 del 14/05/2018 da realizzare con altro progetto

Ing. Salvatore Carreca - Via Minerva 21/A - 92100 Agrigento

Azienda Sanitaria Provinciale di Agrigento

Progetto esecutivo di adeguamento della S.O. "Barone Lombardo di Canicattì" per l'aggiornamento della regola tecnica di prevenzione incendi ai sensi del D.M. 19 marzo 2015

OPERE DA REALIZZARE
PIANTA PIANO 5

scala 1/200

Il Progettista	Il R.T.S.A.	Il R.U.P.
Ing. Salvatore Carreca	Ing. Alessandro Dinolfo	Geom. Calogero Capraro

Data	Revisione 05	Aggiornamento	Protocollo

Il presente progetto è protetto a termini di legge.