



Regione Siciliana
Azienda Sanitaria Provinciale di
AGRIGENTO

DELIBERAZIONE COMMISSARIO STRAORDINARIO N. 726 DEL 16 APR 2019

OGGETTO: Lavori di adeguamento, per l'aggiornamento della regola tecnica di prevenzione incendi ai sensi del D.M. 19/3/2015, dei PP.OO. di Canicattì e Ribera e dei Poliambulatori di Palma di Montechiaro e Favara: approvazione progetti esecutivi ed autorizzazione a contrarre ai sensi dell'art.32 c.2 del D.Lgs.n.50/2016 e s.m.i. .

STRUTTURA PROPONENTE: U.O.C. Servizio Tecnico	
PROPOSTA N. <u>899</u> DEL <u>03-04-2019</u>	
Il Responsabile del Procedimento Collaboratore Amministrativo (Dott.ssa Giovanna Milisenda)	IL RESPONSABILE DELLA STRUTTURA Direttore U.O.C. Servizio Tecnico (Dott. Calogero Muscamera)

VISTO CONTABILE	
Si attesta la copertura finanziaria: () come da prospetto allegato (ALL. N. _____) che è parte integrante della presente delibera.	
() Autorizzazione n. _____ del _____	<input type="checkbox"/> C.E. / <input checked="" type="checkbox"/> C.P. <u>A 201021001</u>
IL RESPONSABILE DEL PROCEDIMENTO	IL DIRETTORE UOC S.E.F. e P. IL DIRETTORE S.E.F. E PATRIMONIO (Dr. Antonino Fiorentino)

Da notificare a: U.O.C. Servizio Economico Finanziario Patrimonio e U.O.C. Servizio Tecnico

RICEVUTA DALL'UFFICIO ATTI DELIBERATIVI IN DATA 09-04-2019

L'anno duemiladiciannove il giorno SEDI del mese di APRILE
nella sede dell'Azienda Sanitaria Provinciale di Agrigento

IL COMMISSARIO STRAORDINARIO

Dott. Giorgio Giulio Santonocito, nominato con Decreto dell'Assessore della Salute n. 2503 del 18/12/2018, coadiuvato dal Direttore Sanitario, prof. dott. Silvio Lo Bosco e dal Direttore Amministrativo, dott. Francesco Paolo Tronca, nominati con delibera n. 02 del 18/12/2018, con l'assistenza del Segretario verbalizzante Dott.ssa PATRIZIA TEDESCO adotta la presente delibera sulla base della proposta di seguito riportata.

Il Direttore dell'U.O.C. Servizio Tecnico, dott. Calogero Muscarnera,

VISTO l'Atto Aziendale di questa ASP, adottato con delibera n. 667 del 03/05/2017 ed approvato con D.A. n. 1082 del 30/05/2017, di cui si è preso atto con Delibera n. 816 del 09/06/2017.

PREMESSO che:

- Questa ASP di Agrigento - a seguito dell'aggiornamento della Regola Tecnica di Prevenzione incendi per le strutture sanitarie, disposta dal D.M. 19 marzo 2015 "Aggiornamento della regola tecnica di Prevenzione incendi per la progettazione, la costruzione e l'esercizio delle strutture sanitarie pubbliche e private di cui al decreto 18/09/2002"- ha intrapreso un percorso di adeguamento delle strutture aziendali alla normativa antincendio;

- in assenza di professionalità interne con deliberazione n.1981 del 02/05/2013 è stato conferito incarico esterno all'Ing.Vincenzo Canalella per la redazione del progetto esecutivo di adeguamento alla regola tecnica di prevenzione incendi del P.O. di Ribera mentre con deliberazione n.689 del 05.05.2017 è stato conferito incarico esterno all'Ing. Salvatore Carreca per l'adeguamento all'aggiornamento della regola tecnica del P.O. di Canicatti limitatamente alla II fase con scadenza 24.04.2019;

- con deliberazione n.1745 del 14.09.2018 sono stati, altresì, conferiti incarichi esterni per la redazione del progetto esecutivo e per la direzione dei lavori relativamente agli interventi di adeguamento per l'aggiornamento alla regola tecnica di prevenzione incendi per i Poliambulatori di Canicatti, Palma di Montechiaro, Favara, Agrigento e Menfi relativamente alla 2° e 3° fase con scadenza rispettivamente in data 24.04.2019 e in data 24.04.2022 (art.3 commi 3 e 4 del DM 2015);

PRESO ATTO che:

- i progetto esecutivi consegnati dai progettisti incaricati ed adeguati al Prezziario Unico Regionale anno 2019 riguardano i Presidi Ospedalieri di Canicatti e Ribera, nonché i Poliambulatori di Palma di Montechiaro e di Favara;

- il RUP individuato, ai sensi e per gli effetti di cui all'art.31 del D.Lgs.n.50/2016 e ss.mm.ii. per i lavori di adeguamento in oggetto relativi al P.O. di Canicatti ed ai Poliambulatori di Canicatti, Palma di Montechiaro, Favara, Agrigento e Menfi è il Geom. Calogero Capraro, giusta delibera n.689/2017 e n.1745/2018, mentre per il P.O. di Ribera è il Geom. Giuseppe Biancucci giusta delibera n.1981/2013;

- i progetti esecutivi consegnati sono costituiti dagli elaborati progettuali previsti dall'art.33 del DPR n.207/2010 pertinenti al progetto e riportati dal RUP individuato nella relazione tecnica redatta ai sensi dell'art.5 comma 3 della L.R. n. 12/2011 e s.m.i. secondo cui "Per i lavori pubblici il cui importo complessivo sia inferiore o uguale alla soglia comunitaria, il parere tecnico sui progetti è espresso dal responsabile del procedimento";

PRESO ATTO che il progetto esecutivo dei Lavori di adeguamento del P.O. "Barone Lombardo" di Canicatti per l'aggiornamento della regola tecnica di prevenzione incendi ai sensi del D.M. 19 marzo 2015", redatto dall'Ing. Salvatore Carreca, ha il seguente quadro economico:

Lavori di adeguamento della S.O. "F.lli Parlapiano" di Canicatti			
IMPORTO DEI LAVORI		€	981.167,92
Oneri sicurezza già inclusi nei lavori (2,281723% sui lavori)	€ 22.387,53		
Opere provvisionali di sicurezza	€ 37.441,70		
IMPORTO COMPLESSIVO ONERI DELLA SICUREZZA	€ 59.829,23	€	59.829,23
IMPORTO DEI LAVORI A BASE D'ASTA SOGGETTI A RIBASSO		€	921.338,69
SOMME A DISPOSIZIONE DELL'AMMINISTRAZIONE			
Spese tecniche, di cui all'art.113 c.1 del D.Lgs.50/2016,	€ 21.389,46		
Direzione lavori esterna	€ 50.120,70		
Coordinamento Sicurezza in fase di esecuzione + supporto a RUP	€ 36.450,70		
Oneri conferimento discarica o centri di recupero	€ 25.000,00		
Imprevisti ed arrotondamenti	€ 88.305,11		
IVA nelle misure di legge al 22% su lavori	€ 244.084,07		
Oneri per pubblicità ed accessori	€ 15.000,00		
SOMMANO LE SOMME A DISPOSIZIONE	€ 480.350,04		
IMPORTO TOTALE PROGETTO ESECUTIVO		€	1.461.517,96

Verifiche impianti esistenti e rilascio certificati di rispondenza	€	7.000,00
Imprevisti ed arrotondamenti	€	17.154,62
IVA nelle misure di legge	€	94.457,54
al 22% su lavori più imprevisti	€	79.265,77
al 22% sulle competenze Tecniche	€	15.191,77
SOMMANO LE SOMME A DISPOSIZIONE	€	180.665,67
IMPORTO TOTALE PROGETTO ESECUTIVO	€	523.810,00

PRESO ATTO che il progetto esecutivo dei “Lavori di adeguamento del Poliambulatorio di Favara per l’aggiornamento della regola tecnica di prevenzione incendi ai sensi del D.M. 19 marzo 2015”, redatto dall’Ing. Giuseppe Limblici, ha il seguente quadro economico:

Adeguamento antincendio del Poliambulatorio di Favara sito in Via Liguria		
LAVORI A BASE D'ASTA		
Lavori	€	311.898,15
Oneri per l'attuazione dei piani di sicurezza (non soggetti a ribasso)	€	12.367,11
SOMMANO I LAVORI	€	324.265,26
SOMME A DISPOSIZIONE DELL'AMMINISTRAZIONE		
Spese tecniche, di cui all'art.113 c.1 del D.Lgs.50/2016,	€	34.008,98
Progettazione, coordinamento della sicurezza in fase di progettazione e D.	€	20.569,88
Coordinamento della sicurezza in fase di esecuzione	€	13.439,10
Spese per attività tecnico amministrative della Stazione Appaltante	€	12.970,61
Spese della struttura RUP (4% di A)	€	12.970,61
Spese per procedimento tecnico-amministrativo:	€	10.000,00
Pubblicità gara e commissione giudicatrice	€	10.000,00
Spese per indagini, accertamenti di laboratorio e verifiche da CSA	€	2.000,00
Rilievi, accertamenti e indagini in campo	€	1.500,00
Accertamenti di laboratorio, verifiche tecniche misure elettriche	€	500,00
Oneri conferimento discarica o centri di recupero	€	800,00
Procedura SCIA Vigili del fuoco e oneri enti vari	€	700,00
Spese per gestione impianti esistenti	€	500,00
Imprevisti ed arrotondamenti	€	16.210,07
IVA nelle misure di legge	€	88.320,08
al 22% su lavori più imprevisti	€	74.904,57
al 22% sulle competenze Tecniche	€	13.415,51
SOMMANO LE SOMME A DISPOSIZIONE	€	165.509,74
IMPORTO TOTALE PROGETTO ESECUTIVO	€	489.775,00

VISTO il parere tecnico di approvazione espresso dal RUP ai sensi dell’art.5 comma 3 della L.R. n.12/2011 e s.m.i., per ciascuno dei suddetti interventi ed allegati al presente provvedimento sub lett. A (P.O. Canicatti), lett.B (P.O. di Ribera), lett.C (Poliambulatorio di Favara), lett. D (Poliambulatorio di Palma di Montechiaro);

PRESO ATTO che:

- ai sensi dell’art. 26 commi 6 lett.d) e 7 del D.Lgs.n.50/2016 e s.m.i. i lavori di importo inferiore ad un milione di euro sono verificati dal RUP se non ha svolto le funzioni di progettista;
- ai sensi del dell’art. 26 comma 8 del D.Lgs.n.50/2016 e s.m.i. il progetto posto a base di gara deve essere validato dal RUP con preciso riferimento al rapporto conclusivo di verifica ed alle eventuali controdeduzioni del progettista;

VISTO il documento di validazione formale redatto ai sensi del dell’art. 26 comma 8 del D.Lgs.n.50/2016 e s.m.i. dal RUP individuato per ciascun Lotto allegati sub lett. A1 (P.O. Canicatti), lett.B1 (P.O. di Ribera), lett.C1 (Poliambulatorio di Favara), lett. D1 (Poliambulatorio di Palma di Montechiaro);

RILEVATO che gli interventi in oggetto sono stati inseriti nella programmazione triennale dei Lavori ed inseriti nell’istituendo piano degli investimenti per le annualità 2019-2020-2021 già trasmesso dal proponente Servizio Tecnico con nota prot. n.35243 del 22.02.2019;

RITENUTO di:

- procedere all’approvazione amministrativa dei progetti sopra individuati;

PRESO ATTO che il progetto esecutivo dei Lavori di adeguamento del P.O. "F.lli Palapiano" di Ribera per l'aggiornamento della regola tecnica di prevenzione incendi ai sensi del D.M. 19 marzo 2015", redatto dall'Ing. Vincenzo Canalella ha il seguente quadro economico:

Lavori di adeguamento della S.O. "F.lli Palapiano" di Ribera			
LAVORI A BASE D'ASTA			
Lavori		€	873.926,16
Oneri per l'attuazione dei piani di sicurezza (non soggetti a ribasso)		€	13.346,97
SOMMANO I LAVORI		€	887.273,13
SOMME A DISPOSIZIONE DELL'AMMINISTRAZIONE			
Spese tecniche, di cui all'art.113 c.1 del D.Lgs.50/2016, <i>Spese tecniche di progettazione e coordinamento in fase di progettazione</i>		€	17.745,46
<i>compreso oneri e IVA</i>		€	31.720,00
<i>codice, spese tecniche relative alla direzione dei lavori compreso oneri e IVA</i>		€	49.736,96
<i>Rilievi, diagnosi iniziali, accertamenti e indagini</i>		€	3.000,00
<i>Imprevisti compreso IVA</i>		€	97.422,59
<i>Lavori in economia, previsti in progetto ed esclusi dall'appalto (facchinaggio e traslochi temporanei reparti) compreso IVA</i>		€	100.000,00
<i>Pubblicità gara e commissione giudicatrice</i>			
<i>Spese tecniche di cui agli articoli 90, comma 5 e 92, comma 7-bis, del codice, spese tecniche relative al Coordinamento della sicurezza in fase di esecuzione compreso oneri e IVA</i>		€	32.354,40
<i>Oneri conferimento discarica</i>		€	20.000,00
<i>Spese per pubblicità</i>		€	10.000,00
<i>Spese per collaudo tecnico amministrativo ed altri eventuali collaudi specialistici, compreso oneri e IVA</i>		€	12.000,00
<i>Procedura SCIA Vigili del fuoco e oneri enti vari</i>		€	1.000,00
<i>IVA nelle misure di legge al 22% su lavori e Forniture</i>		€	195.200,09
SOMMANO LE SOMME A DISPOSIZIONE		€	570.179,50
IMPORTO TOTALE PROGETTO ESECUTIVO			€ 1.457.452,63

PRESO ATTO che il progetto esecutivo dei "Lavori di adeguamento del Poliambulatorio di Palma di Montechiaro per l'aggiornamento della regola tecnica di prevenzione incendi ai sensi del D.M. 19 marzo 2015", redatto dall'Ing. Alfonso Collura, ha il seguente quadro economico:

Adeguamento antincendio del Poliambulatorio di Palma di Montechiaro sito in Via Maccacaro			
LAVORI A BASE D'ASTA			
Lavori		€	331.810,15
Oneri per l'attuazione dei piani di sicurezza (non soggetti a ribasso)		€	11.334,18
SOMMANO I LAVORI		€	343.144,33
SOMME A DISPOSIZIONE DELL'AMMINISTRAZIONE			
Spese tecniche, di cui all'art.113 c.1 del D.Lgs.50/2016, <i>Progettazione, coordinamento della sicurezza in fase di progettazione e D.</i>		€	35.577,74
<i>Coordinamento della sicurezza in fase di esecuzione</i>	€	21.597,61	
<i>Spese per attività tecnico amministrative della Stazione Appaltante</i>		€	13.980,13
<i>Spese della struttura RUP (4% di A)</i>		€	13.725,77
<i>Spese per procedimento tecnico-amministrativo:</i>		€	6.000,00
<i>Pubblicità gara e commissione giudicatrice</i>		€	6.000,00
<i>Spese per indagini, accertamenti di laboratorio e verifiche da CSA</i>		€	4.000,00
<i>Rilievi, accertamenti e indagini in campo</i>	€	2.000,00	
<i>Accertamenti di laboratorio, verifiche tecniche misure elettriche</i>	€	2.000,00	
<i>Oneri conferimento discarica o centri di recupero</i>		€	2.000,00
<i>Procedura SCIA Vigili del fuoco e oneri enti vari</i>		€	750,00

- autorizzare per l'affidamento dei lavori in oggetto procedura aperta di cui all'art. 60 del "Codice" da esperirsi con il criterio del minor prezzo ai sensi dell'art. 95, comma 4 lettera a) del Codice trattandosi di lotti con importo limitati i cui vantaggi attesi, in termini di qualità, sono ridotti, poiché tutti gli aspetti e le caratteristiche degli interventi sono compiutamente definiti nel progetto esecutivo;
- applicare l'esclusione automatica delle offerte anomale, se applicabile, ai sensi dell'art. 97, comma 2 del Codice;
- dover stabilire che per la partecipazione alla gara d'appalto, le imprese dovranno essere in possesso dell'attestazione di qualificazione per l'esecuzione di lavori pubblici, in corso di validità, rilasciata da una Società Organismo di Attestazione (SOA), regolarmente autorizzata, di cui al previgente D.P.R. n. 34/2000, che documenti il possesso della qualificazione nella categoria delle opere previste nel CSA di ciascun lotto;
- riservarsi, con successivo provvedimento, di approvare gli schemi degli atti di gara disponendo contestualmente la pubblicazione del bando di gara, conformemente alle disposizioni di cui all'art. 216, comma 11 del decreto legislativo 50/2016 e del Decreto del Ministero Infrastrutture e dei Trasporti 2 dicembre 2016:
 - sulla Gazzetta Ufficiale della Regione Siciliana
 - su un quotidiano a diffusione nazionale e su un quotidiano a diffusione locale;
 - sul sito del Dipartimento regionale delle Infrastrutture, della Mobilità e dei Trasporti, nella sezione Bandi di gara e contratti;
 - sull'albo pretorio on line del comune di Canicatti, Ribera, Favara e Palma di Montechiaro;
 - sulla piattaforma telematica dell'Autorità Nazionale Anticorruzione (ANAC), ai sensi dell'art. 8, comma 1, del Decreto Legge 7 maggio 2012, n. 52, convertito in legge, con modificazioni, dall'art. 1, comma 1, legge 6 luglio 2012, n. 94;
 - sul sito istituzionale della Stazione Appaltante www.aspag.it Sez. Amministrazione Trasparente, sez. Bandi di gara e contratti.

PRESO ATTO che l'espletamento della procedura di che trattasi ai sensi dell'art. 9 comma 6 della L.R. 12/11 come novellato dall'art.3 della L.R. n.1/2017 compete all'UREGA atteso che l'importo complessivo di gara è superiore ad Euro 2.000.000,00;

VISTO il Decreto Assessoriale del 13 settembre 2017 sulle modalità di funzionamento dell'Ufficio Regionale per l'espletamento di gare per l'appalto di lavori pubblici;

RILEVATO che:

- l'onere economico complessivo derivante dal presente provvedimento di € 3.932.555,59 trova copertura per € 1.836.578,00 nelle somme residue assegnate con risorse del FSR anni 2014/2015 e per € 2.095.977,69 nelle somme in autofinanziamento 2015 destinate all'adeguamento antincendio dei presidi ospedalieri e delle strutture territoriali, fatta salva la possibilità di utilizzare eventuali finanziamenti vincolati nell'ambito del Programma di investimenti ex art.20 legge n.67/88 giusta nota Assessorato della Salute prot.n.24848 del 20.03.2019 ;
- la superiore somma di € 3.932.555,59 deve essere imputata, in attesa della predisposizione del Bilancio di Previsione 2019, sullo Stato patrimoniale n. A101021001 del bilancio di esercizio 2019 giusta nota prot. n 5155 del 09.01.2019; ✓

DARE ATTO che i documenti citati e non allegati al presente provvedimento, sono custoditi agli atti di questa U.O.C. Servizio Tecnico e disponibili alla visione di chi vi abbia interesse.

PROPONE

Per le motivazioni espresse in premessa che si intendono qui riportate:

1. **PRENDERE ATTO** che i progetti esecutivi per i lavori di adeguamento per l'aggiornamento della regola tecnica di prevenzione incendi ai sensi del D.M. 19/3/2015, dei PP.OO. di Canicatti e Ribera e

- dei Poliambulatori di Palma di Montechiaro e Favara sono stati validati ed approvati in linea tecnica dal RUP con i verbali ed i pareri tecnici individuati in premessa ed allegati al presente provvedimento.
2. **APPROVARE** in linea amministrativa i progetti esecutivi di cui al superiore punto 1 con i rispettivi quadri economici riportati in premessa che qui si intendono ripetuti e trascritti.
 3. **AUTORIZZARE**, per l'appalto in parola articolato in 4 lotti, procedura aperta ai sensi dell'art.60 del D.Lgs. n.50/2016 e s.m.i. e con il criterio di aggiudicazione del minor prezzo ai sensi dell'art.95 comma 4 lett. a) poiché si tratta di progetti esecutivi per lavori di importo inferiore a 2.000.000,00 di euro i cui vantaggi attesi, in termini di qualità, sono ridotti, poiché tutti gli aspetti e le caratteristiche degli interventi sono compiutamente definiti nel progetto.
 4. **RISERVARSI** di approvare con successivo provvedimento gli schemi di bando e disciplinare di gara disponendone la pubblicazione ai sensi dell'art. 216, comma 11 del D.Lgs. n.50/2016 e del D.M. Infrastrutture e dei Trasporti 2 dicembre 2016, con le modalità riportate in premessa.
 5. **INDIVIDUARE** ai sensi dell'art.36 comma 2 lett.a) del D.Lgs.n.50/2016 e s.m.i. l'operatore economico a cui affidare, a seguito di indagine di mercato, il servizio di inserzione sui quotidiani e sulla GURS degli avvisi relativi alla gara in oggetto la cui spesa trova copertura nei quadri economici dei progetti riportati in premessa.
 6. **DARE ATTO** che l'onere economico complessivo di € 3.932.555,59, fatta salva la possibilità di utilizzare eventuali finanziamenti vincolati nell'ambito del Programma di investimenti ex art.20 legge n.67/88 giusta nota Assessorato della Salute prot.n.24848 del 20.03.2019, trova copertura per € 1.836.578,00 nelle somme residue assegnate con risorse del FSR anni 2014/2015 e per € 2.095.977,69 nelle somme in autofinanziamento 2015 destinate all'adeguamento antincendio dei presidi ospedalieri e delle strutture territoriali e deve essere imputata, in attesa della predisposizione del Bilancio di Previsione 2019, sullo Stato patrimoniale n. A101021001 del bilancio di esercizio 2019 giusta nota prot. n 5155 del 09.01.2019;
 7. **DARE ATTO** che i documenti citati e non allegati al presente provvedimento, sono custoditi agli atti di questa U.O.C. Servizio Tecnico e disponibili alla visione di chi vi abbia interesse.
 8. **DARE ATTO** che l'esecuzione del presente provvedimento sarà curata dall'U.O.C. Servizio Tecnico, dall'U.O.C. Economico Finanziario Patrimoniale ognuno per la parte di propria competenza.
 9. **DICHIARARE** il presente provvedimento immediatamente esecutivo, stante l'urgenza di procedere all'espletamento della gara di che trattasi per gli adempimenti prevista dalla normativa di prevenzione incendi per le strutture sanitarie, come disposto dal D.M. 19 marzo 2015.
- ATTESTA**, altresì, che la presente proposta, a seguito dell'istruttoria effettuata, nella forma e nella sostanza, è legittima e pienamente conforme alla normativa che disciplina la fattispecie trattata.

Il Direttore U.O.C. Servizio Tecnico
dott. Calogero Muscarnera

SULLA SUPERIORE PROPOSTA VENGONO ESPRESSI

Parere favorevole

Data 9 Apr 19

Parere Favorevole

Data 10 APR 2019

Direttore Amministrativo
Dott. Francesco Paolo Tronca

Direttore Sanitario
Prof. Dott. Silvio La Bosco

IL COMMISSARIO STRAORDINARIO

Vista la superiore proposta di deliberazione, formulata dal dott. Calogero Muscarnera, Direttore della U.O.C. Servizio Tecnico, che, a seguito dell'istruttoria effettuata, nella forma e nella sostanza, ne ha attestato la legittimità e la piena conformità alla normativa che disciplina la fattispecie trattata;

Ritenuto di condividere il contenuto della medesima proposta;

Tenuto conto dei pareri espressi dal Direttore Amministrativo e dal Direttore Sanitario;

DELIBERA

di approvare la superiore proposta, che qui si intende integralmente riportata e trascritta, per come

sopra formulata e sottoscritta dal dott. Calogero Muscarnera, Direttore dell'U.O.C. Servizio Tecnico, con
RISERVA DI RIDETERMINARE CON SUCCESSIVA DELIBERAZIONE LA MISURA DELL'ACCA TRONCATO
PER IMPIANTI EX ART 113 D. LGS N. 50 /2016 -

Direttore Amministrativo

Dott. Francesco Paolo Tronca

Direttore Sanitario

Prof. Dott. Silvio Lo Bosco



IL COMMISSARIO STRAORDINARIO

Dott. Giorgio Giulio Santonocito

Il Segretario verbalizzante

IL TITOLARE DI POSIZIONE ORGANIZIVA
UFFICIO DI SEGRETERIA, PROPOSTE
DI ATTI E ANUMA

Dott.ssa Patrizia Tedesco

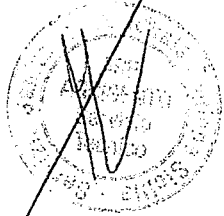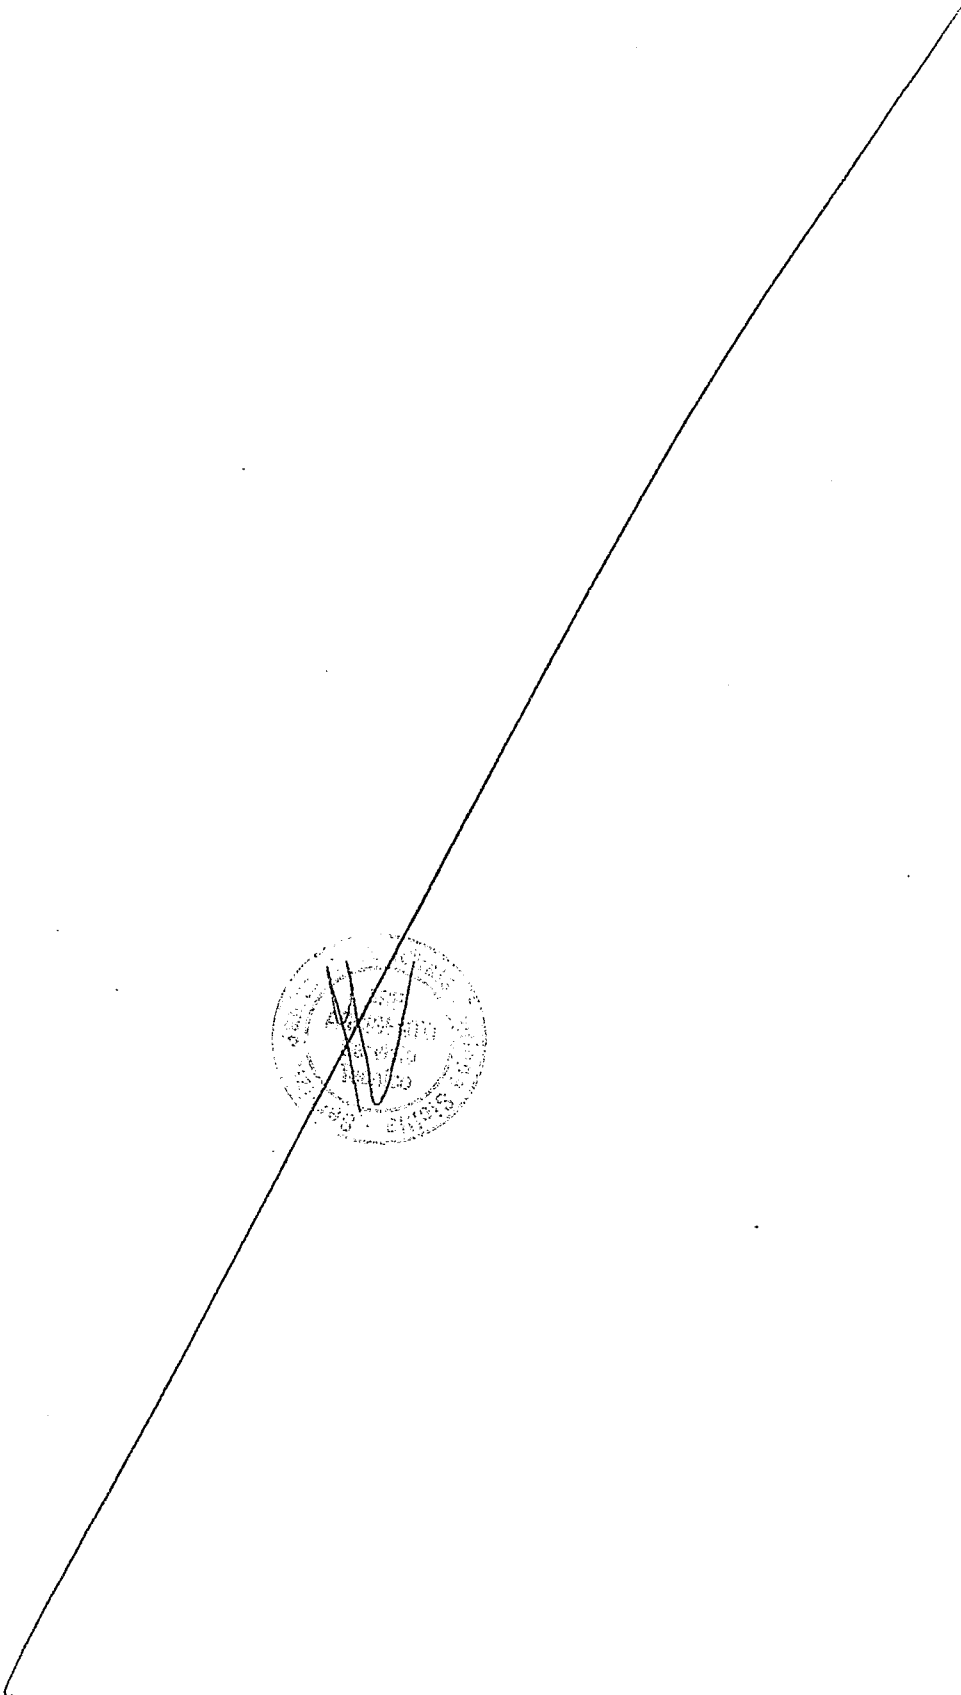

Al A



Servizio Sanitario Nazionale – Regione Sicilia
AZIENDA SANITARIA PROVINCIALE AGRIGENTO
- Sede Legale: Viale della Vittoria, 321 92100 Agrigento, P.I. e C.F. 02570930848
U.O.C. – SERVIZIO TECNICO

Lavori di adeguamento della S.O. “F.lli Parlapiano” di Canicattì per l’aggiornamento della regola tecnica di prevenzione incendi ai sensi del D.M. 19 marzo 2015

Relazione del RUP e parere tecnico sul progetto esecutivo

(ai sensi dell’art. 5 comma 3 L.R. n.12/2011 e ss.mm.ii.)

Premesso che:

- il progetto in epigrafe aveva già ottenuto l’approvazione in linea tecnica con verbale in data 03/12/2018;
- a seguito di richiesta di questa ASP con nota n. 24009 del 06/02/2019 è stato richiesto al Progettista di adeguare il progetto al sopravvenuto PREZZARIO UNICO REGIONALE PER I LAVORI PUBBLICI IN SICILIA ANNO 2019;
- che il progettista con nota prot n. 31686 del 18/02/2019 ha trasmesso il progetto adeguato al PREZZARIO UNICO REGIONALE PER I LAVORI PUBBLICI IN SICILIA ANNO 2019.

Il sottoscritto geom. Calogero Capraro, Responsabile Unico del Procedimento, dei lavori di cui in oggetto, giusta Deliberazione 689 del 05.05.2017, per gli adempimenti di cui all’art. 31 del D.lgs. 56/17, quale soggetto che deve esprimere parere in linea tecnica, supportato dall’Ing. Alessandro Dinolfo RTSA aziendale, sul Progetto esecutivo in argomento, il cui importo ammonta ad € 921.338,69 oltre oneri per la sicurezza pari ad € 59.829,23 da evidenziare nell’offerta di ribasso, per una somma complessiva di € 981.167,92.

Il progetto, ha l’obiettivo di individuare gli interventi, necessari per l’adeguamento della struttura ospedaliera “Barone Lombardo” di Canicattì per l’aggiornamento della regola tecnica di prevenzione incendi ai sensi del D.M. 19 marzo 2015, seconda fase, al fine di potere presentare, a lavori ultimati, la SCIA al Comando Provinciale dei VV.F. di Agrigento la SCIA relativa a detta fase.

La progettazione di che trattasi individua gli interventi previsti dal DM 19/3/2015, seconda fase; in particolare come già individuato dallo studio di fattibilità, predisposto dall’ente aggiudicatore, per grandi linee, saranno eseguiti lavori per l’adeguamento antincendio dei locali adibiti a deposito di materiale combustibile, degli impianti di distribuzione dei gas medicali, degli impianti di rivelazione, segnalazione e allarme incendio.

Inoltre a seguito dell’entrata in vigore del D.M. 11/01/2017 che adotta i “criteri ambientali minimi (CAM) per l’affidamento di servizi di progettazione e lavori per la nuova costruzione, ristrutturazione e manutenzione di edifici e per la gestione dei cantieri della pubblica amministrazione” nella progettazione si è privilegiato, compatibilmente con le norme tecniche di riferimento, l’impiego di materiali naturali e salubri, materiali e aggregati provenienti dal riciclo, materiali e sistemi innovativi, che mettono in evidenza i caratteri di una nuova edilizia dove assumono un ruolo centrale le prestazioni e i caratteri garantiti da certificazioni indipendenti.

Considerata la quantità degli interventi da eseguire, in sostituzione di una sintesi non esaustiva degli stessi, si rimanda alla elencazione riportata nella Relazione Generale del Progetto esecutivo.

Si precisa altresì che in merito alla effettuazione della Valutazione di Impatto Ambientale non si è proceduto allo studio in quanto tale progetto resta escluso perché non rientra tra quelli indicati al

commi 5, 6, e 7 dell'art. 6 del D.Lgs. 152/06 e ss.mm.ii per i quali è necessario procedere alla Valutazione di Impatto Ambientale, ne rientra tra quelli previsti dal comma 1 dell'art. 20 per i quali è necessaria la verifica di assoggettabilità.

Il progetto comprende gli elaborati ed allegati previsti dalle vigenti norme relativamente alle opere da eseguirsi e precisamente:

- Relazione generale
- Relazione tecnica di progetto
- Calcoli Carico d'Incendio
- Planimetrie Impianto Antincendio:
 - Inquadramento territoriale – Planimetria generale (Scala 1/500 - 1/10000)
 - Pianta Piano -1 (Scala 1/100)
 - Pianta Piano 0 (Terra) (Scala 1/100)
 - Pianta Piano 1 (Scala 1/100)
 - Pianta Piano 2 (Scala 1/100)
 - Pianta Piano 3 (Scala 1/100)
 - Pianta Piano 4 (Scala 1/100)
 - Pianta Piano 5 (Scala 1/100)
 - Pianta Piano 6 (Scala 1/100)
 - Pianta e sezioni Centrale Termica – Pianta e Sezioni Centrale Antincendio – Locale Gruppo Elettrogeno (Scala 1/100 – 1/200)
- Planimetrie Compartimenti Antincendio:
 - Pianta Piano -1 (Scala 1/100)
 - Pianta Piano 0 (Terra) (Scala 1/100)
 - Pianta Piano 1 (Scala 1/100)
 - Pianta Piano 2 (Scala 1/100)
 - Pianta Piano 3 (Scala 1/100)
 - Pianta Piano 4 (Scala 1/100)
 - Pianta Piano 5 (Scala 1/100)
 - Pianta Piano 6 (Scala 1/100)
- Planimetrie Opere da realizzare:
 - Pianta Piano -1 (Scala 1/200)
 - Pianta Piano 0 (Terra) (Scala 1/200)
 - Pianta Piano 1 (Scala 1/200)
 - Pianta Piano 2 (Scala 1/200)
 - Pianta Piano 3 (Scala 1/200)
 - Pianta Piano 4 (Scala 1/200)
 - Pianta Piano 5 (Scala 1/200)
 - Pianta Piano 6 (Scala 1/200)
- Piano di Manutenzione
- Piano di Sicurezza e Coordinamento
- Schede di Sicurezza (allegato al PSC)
- Cronoprogramma dei Lavori (allegato al PSC)
- Quadro di incidenza della manodopera
- Computo Metrico Estimativo
- Elenco dei prezzi unitari
- Analisi dei prezzi
- Capitolato speciale di appalto e Schema di contratto



Dagli elaborati si deduce il seguente quadro economico:

IMPORTO DEI LAVORI	€	981.167,92
Oneri sicurezza già inclusi nei lavori (2,281723% sui lavori)		22.387,53
Opere provvisoriale di sicurezza		<u>37.441,70</u>
a detrarre	€	59.829,23
IMPORTO DEI LAVORI A BASE D'ASTA SOGGETTI A RIBASSO	€	921.338,69
SOMME A DISPOSIZIONE AMMINISTRAZIONE		
IVA su lavori (22%)		244.084,07
Imprevisti		88.305,11
Direzione lavori esterna		50.120,70
Coordinamento Sicurezza in fase di esecuzione + supporto a RUP		36.450,70
Incentivi personale interno ex art. 113 D.Lgs. 50/2016		21.389,46
Oneri di conferimento a discarica		25.000,00
Oneri per pubblicità ed accessori		<u>15.000,00</u>
TOTALE SOMME A DISPOSIZIONE AMMINISTRAZIONE	€	480.350,04
IMPORTO COMPLESSIVO DEI LAVORI	€	1.461.517,96

Il Progetto è stato esaminato in ogni elaborato sia tecnico che grafico ed è stato redatto conformemente alla attuale legislazione ed in particolare può essere definito progetto esecutivo come definito dalla normativa vigente.

Il superiore Quadro Economico desunto dalla Relazione Generale di progetto sarà riportato, ed eventualmente adeguato e modificato nel Verbale di validazione del RUP e nel documento di approvazione amministrativa da parte della stazione appaltante, per essere inserito nei documenti di gara.

Il Progetto non necessita di pareri preventivi in quanto solo prima dell'inizio dei lavori si dovrà trasmettere al comune di Canicattì la comunicazione prevista.

Il Progetto sarà finanziato con fondi Aziendali.

PREMESSO QUANTO SOPRA


Considerato che il progetto ha tutti i requisiti necessari e sufficienti per essere approvato in linea tecnica, compresa la adeguata attenzione alle norme relative alla valutazione di impatto ambientale e di tutela dei "criteri ambientali minimi (CAM) per l'affidamento di servizi di progettazione e lavori per la nuova costruzione, ristrutturazione e manutenzione di edifici e per la gestione dei cantieri della pubblica amministrazione", il sottoscritto, Responsabile Unico del Procedimento, geom. Calogero Capraro

ESPRIME PARERE FAVOREVOLE


ai sensi dell'art. 5 comma 3 L.R. n.12/2011 e ss.mm.ii., all'approvazione in linea tecnica del progetto in esame ed in particolare approva gli elaborati sopra indicati con il quadro economico generale sopra riportato.

Agrigento li 20/02/2019

IL R.T.S.A.
Ing. Alessandro Di Nolfo

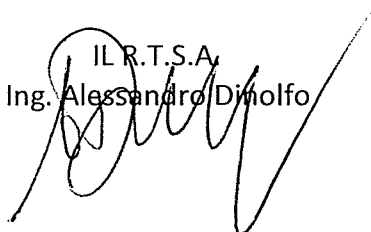

Il Responsabile Unico del Procedimento
Geom. Calogero Capraro

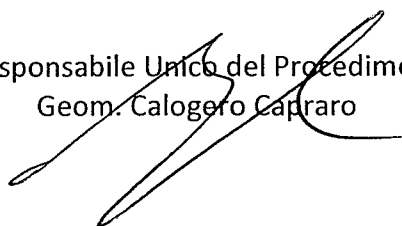

ALL B



Servizio Sanitario Nazionale – Regione Sicilia
AZIENDA SANITARIA PROVINCIALE AGRIGENTO
- Sede Legale: Viale della Vittoria, 321 92100 Agrigento, P.I. e C.F. 02570930848
U.O.C. – SERVIZIO TECNICO

Lavori di adeguamento della S.O. “F.Ili Parlapiano” di Ribera per l’aggiornamento della regola tecnica di prevenzione incendi ai sensi del D.M. 19 marzo 2015

RELAZIONE DEL RESPONSABILE UNICO DEL PROCEDIMENTO E PARERE
TECNICO DEL 08/03/2019

(ai sensi dell’art. 5 comma 3 della Legge Regionale n. 12 del 2 luglio 2011 e ss.mm.ii.)

Il sottoscritto geom. Giuseppe Biancucci, Responsabile Unico del Procedimento, dei lavori di cui in oggetto, giusta Deliberazione 1981 del 02/05/2013, per gli adempimenti di cui all’art. 31 del D.lgs. 56/17, quale soggetto che deve esprimere parere in linea tecnica, supportato dall’Ing. Alessandro Dinolfo RTSA aziendale, sul Progetto esecutivo in argomento, il cui importo ammonta ad € 873.926,16 oltre oneri per la sicurezza pari ad € 13.346,97 da evidenziare nell’offerta di ribasso, per una somma complessiva di € 887.273.13.

Il progetto, ha l’obiettivo di individuare gli interventi, necessari per l’adeguamento della struttura ospedaliera “F.Ili Parlapiano” di Ribera per l’aggiornamento della regola tecnica di prevenzione incendi ai sensi del D.M. 19 marzo 2015, seconda fase, al fine di potere presentare, a lavori ultimati, la SCIA al Comando Provinciale dei VV.F. di Agrigento la SCIA relativa a detta fase.

La progettazione di che trattasi individua gli interventi previsti dal DM 19/3/2015, seconda fase; in particolare come già individuato dallo studio di fattibilità, predisposto dall’ente aggiudicatore, per grandi linee, saranno eseguiti lavori per l’adeguamento antincendio dei locali adibiti a deposito di materiale combustibile, degli impianti di distribuzione dei gas medicali, degli impianti di rivelazione, segnalazione e allarme incendio.

Inoltre a seguito dell’entrata in vigore del D.M. 11/01/2017 che adotta i “criteri ambientali minimi (CAM) per l’affidamento di servizi di progettazione e lavori per la nuova costruzione, ristrutturazione e manutenzione di edifici e per la gestione dei cantieri della pubblica amministrazione” nella progettazione si è privilegiato, compatibilmente con le norme tecniche di riferimento, l’impiego di materiali naturali e salubri, materiali e aggregati provenienti dal riciclo, materiali e sistemi innovativi, che mettono in evidenza i caratteri di una nuova edilizia dove assumono un ruolo centrale le prestazioni e i caratteri garantiti da certificazioni indipendenti.

Considerata la quantità degli interventi da eseguire, in sostituzione di una sintesi non esaustiva degli stessi, si rimanda alla elencazione riportata nella Relazione Generale del Progetto esecutivo.

Si precisa altresì che in merito alla effettuazione della Valutazione di Impatto Ambientale non si è proceduto allo studio in quanto tale progetto resta escluso perché non rientra tra quelli indicati ai commi 5, 6, e 7 dell’art. 6 del D.Lgs. 152/06 e ss.mm.ii per i quali è necessario procedere alla Valutazione di Impatto Ambientale, ne rientra tra quelli previsti dal comma 1 dell’art. 20 per i quali è necessaria la verifica di assoggettabilità.

Il progetto comprende gli elaborati ed allegati previsti dalle vigenti norme relativamente alle opere da eseguirsi e precisamente:

RELAZIONI – SPECIFICHE

- RTG Relazione Tecnica Generale;
- RTPI Relazione Tecnica Prevenzione Incendi;
- RT-IRAI Relazione Tecnica IRAI;
- RT-EVAC Relazione Tecnica EVAC;
- ST-IRAI Specifica Tecnica IRAI
- ST-EVAC Specifica Tecnica EVAC
- ST-IA Specifica Tecnica Impianto Idrico Antincendio
- Dichiarazione progetto impianto Rivelazione è conforme alla norma UNI 9795;

INQUADRAMENTO GENERALE

- PG Planimetria Generale;

CLASSIFICAZIONI AREE – COMPARTIMENTAZIONI - ARS

- CA-C-ARS PS Planimetrie Classificazione aree – Compartimentazioni - Aree a rischio specifico Piano Seminterrato
- CA-C-ARS PR Planimetrie Classificazione aree – Compartimentazioni - Aree a rischio specifico Piano Rialzato
- CA-C-ARS P1 Planimetrie Classificazione aree – Compartimentazioni - Aree a rischio specifico Piano Primo
- CA-C-ARS P2 Planimetrie Classificazione aree – Compartimentazioni - Aree a rischio specifico Piano Secondo
- CA-C-ARS P3 Planimetrie Classificazione aree – Compartimentazioni - Aree a rischio specifico (Piano Terzo)
- CA-C-ARS P4 Planimetrie Classificazione aree – Compartimentazioni - Aree a rischio specifico (Piano Quarto)
- PRO-1 Prospetti SUD-NORD;
- PRO-2 Prospetti EST-OVEST-Scala di sicurezza esterna n. 11;
- SEZ Sezioni
- P-DR/RC - Planimetrie demolizioni/rimozioni e ricostruzioni/collocazioni
- CT – Centrale Termica

ESODO - VERIFICHE ESODO ORIZZONTALE PROGRESSIVO

- E-EOP PS Planimetrie Esodo – Verifica Esodo Orizzontale progressivo (Piano Seminterrato)
- E-EOP PR Planimetrie Esodo – Verifica Esodo Orizzontale progressivo (Piano Rialzato)
- E-EOP P1 Planimetrie Esodo – Verifica Esodo Orizzontale progressivo (Piano Primo)
- E-EOP P2 Planimetrie Esodo – Verifica Esodo Orizzontale progressivo (Piano Secondo)
- E-EOP P3 Planimetrie Esodo – Verifica Esodo Orizzontale progressivo (Piano Terzo)

IMPIANTO GAS MEDICALI

- GM-PR Dispositivi di sicurezza impianto Gas Medicali (Piano Rialzato)
- GM-P1 Dispositivi di sicurezza impianto Gas Medicali (Piano Primo)
- GM-P2 Dispositivi di sicurezza impianto Gas Medicali (Piano Secondo)
- GM-P3 Dispositivi di sicurezza impianto Gas Medicali (Piano Terzo)
- SF-GM – Schema funzionale Impianto Gas Medicali

IMPIANTO IDRICO ANTINCENDIO - ESTINTORI

- IA/E-PS Planimetria Impianto idrico antincendio – Estintori (Piano Seminterrato)
- IA/E-PR Planimetria Impianto idrico antincendio – Estintori (Piano Rialzato)
- IA/E-P1 Planimetria Impianto idrico antincendio – Estintori (Piano Primo)
- IA/E-P2 Planimetria Impianto idrico antincendio – Estintori (Piano Secondo)
- IA/E-P3 Planimetria Impianto idrico antincendio – Estintori (Piano Terzo)

IMPIANTO IRAI

- IRAI-PS Planimetria Impianto Rivelazione e Allarme Incendi (Piano Seminterrato)
- IRAI-PR Planimetria Impianto Rivelazione e Allarme Incendi (Piano Rialzato)
- IRAI-P1 Planimetria Impianto Rivelazione e Allarme Incendi (Piano Primo)
- IRAI-P2 Planimetria Impianto Rivelazione e Allarme Incendi (Piano Secondo)
- IRAI-P3 Planimetria Impianto Rivelazione e Allarme Incendi (Piano Terzo)
- IRAI-P4 Planimetria Impianto Rivelazione e Allarme Incendi (Piano Quarto)
- IRAI-SS Scema sinottico impianto IRAI e interfaccia con elementi e componenti esterni

IMPIANTO EVAC

- EVAC-PS Sistema di allarme vocale (EVAC) (Piano Seminterrato)
- EVAC-PR Sistema di allarme vocale (EVAC) (Piano Rialzato)
- EVAC-P1 Sistema di allarme vocale (EVAC) (Piano Primo)
- EVAC-P2 Sistema di allarme vocale (EVAC) (Piano Secondo)
- EVAC-P3 Sistema di allarme vocale (EVAC) (Piano Terzo)

IMPIANTO ELETTRICO E CLIMATIZZAZIONE

- SF-ICV – Schema funzionale Impianti Climatizzazione e Ventilazione
- E-QIE – Quadri elettrici impianti IRAI-EVAC

ELABORATI ECONOMICI

- CME – Computo Metrico Estimativo
- EP – Elenco Prezzi
- AP – Analisi Prezzi
- QE – Quadro Economico
- CIM - Calcolo Incidenza Manodopera
- CP – Categoria Prevalente
- CCS – Computo Costi sicurezza
- CSA – Capitolato Speciale di Appalto
- SC – Schema di contratto

SICUREZZA

- S-FO – Fascicolo dell'opera
- S-PSC – Piano di Sicurezza e Coordinamento
- S-PSC – Piano di Sicurezza e Coordinamento – Layout di cantiere
- QE-IE Quadri elettrici impianti IRAI-EVAC

PIANO DI MANUTENZIONE

- PM – Piano di Manutenzione
 - Manuale d'Uso;
 - Manuale di Manutenzione;
 - Programma di manutenzione Sottoprogramma delle prestazioni;
 - Programma di manutenzione Sottoprogramma dei controlli;
 - Manuale di manutenzione Sottoprogramma degli interventi;

Dagli elaborati si deduce il seguente quadro economico:

QUADRO ECONOMICO DI SPESA				
A. IMPORTO PER FORNITURE E LAVORI	A. Importo dei Lavori e delle forniture			
	A.1	Importo dei lavori a base d'asta	€	873.926,16
	A.2	Importo delle forniture a base d'asta		
	A.3	Oneri per la sicurezza non soggetti a ribasso	€	13.346,97
	Totale importo dei lavori e delle forniture (A.1 + A.3)		€	887.273,13
B. SOMME A DISPOSIZIONE DELL'AMMINISTRAZIONE	B. Somme a disposizione dell'Amministrazione			
	B.1	Spese Tecniche di progettazione e coordinamento in fase di progettazione compreso oneri e IVA		31.720,00
	B.2	Spese tecniche di cui agli articoli 90, comma 5 e 92, comma 7-bis, del codice, spese tecniche relative alla direzione dei lavori compreso oneri e IVA		49.736,96
	B.3	Rilievi, diagnosi iniziali, accertamenti e indagini		3.000,00
	B.4	Allacciamento ai pubblici servizi		
	B.5	Imprevisti compreso IVA	9% di A	97.422,59
	B.6	Lavori in economia, previsti in progetto ed esclusi dall'appalto (facchinaggio e traslochi temporanei reparti) compreso IVA		100.000,00
	B.7	Fondo Incentivi per funzioni tecniche di cui all'art. 113 comma d) del D. Lgs. 50/2015	2% di A	17.745,46
	B.8	Spese tecniche di cui agli articoli 90, comma 5 e 92, comma 7-bis, del codice, spese tecniche relative al Coordinamento della sicurezza in fase di esecuzione compreso oneri e IVA		32.354,40
	B.9	Oneri conferimento discarica		20.000,00
	B.10	Spese per pubblicità		10.000,00
	B.11	Spese per collaudo tecnico amministrativo ed altri eventuali collaudi specialistici, compreso oneri e IVA		12.000,00
	B.12	Procedura SCIA Antincendio e oneri vari		1.000,00
C. IVA	C. I.V.A.			
	C.1	I.V.A. su Lavori e Forniture	22,00%	195.200,09
Totale Somme a disposizione dell'Amministrazione (B1 + + B12)				570.179,50
TOTALE COMPLESSIVO RICHIESTO A FINANZIAMENTO (A+B+C)			€	1.457.452,63

Il Progetto è stato esaminato in ogni elaborato sia tecnico che grafico ed è stato redatto conformemente alla attuale legislazione ed in particolare può essere definito progetto esecutivo come definito dalla normativa vigente.

Il superiore Quadro Economico desunto dalla Relazione Generale di progetto sarà riportato, ed eventualmente adeguato e modificato nel Verbale di validazione del RUP e nel documento di approvazione amministrativa da parte della stazione appaltante, per essere inserito nei documenti di gara.

Il Progetto non necessita di pareri preventivi in quanto solo prima dell'inizio dei lavori si dovrà trasmettere al comune di Canicattì la comunicazione prevista.

Il Progetto sarà finanziato con fondi Aziendali.

PREMESSO QUANTO SOPRA

Considerato che il progetto ha tutti i requisiti necessari e sufficienti per essere approvato in linea tecnica, compresa la adeguata attenzione alle norme relative alla valutazione di impatto ambientale e di tutela dei "criteri ambientali minimi (CAM) per l'affidamento di servizi di progettazione e lavori per la nuova costruzione, ristrutturazione e manutenzione di edifici e per la gestione dei cantieri della pubblica amministrazione", il sottoscritto, Responsabile Unico del Procedimento, geom. Giuseppe Biancucci

ESPRIME PARERE FAVOREVOLE


Ai sensi dell'art. 5 comma 3 della legge regionale n. 12 del 2 Luglio 2011 e ss.mm.ii., all'approvazione in linea tecnica del progetto in esame ed in particolare approva gli elaborati sopra indicati con il quadro economico generale sopra riportato.

Agrigento li 08.03.2019

Il Responsabile Unico del Procedimento
Geom. Giuseppe Biancucci



IL R.T.S.A.
Ing. Alessandro Dinolfo

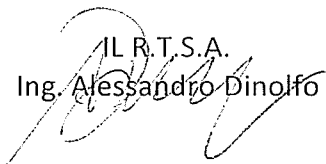

Il Progettista
Ing. Vincenzo Canalella





Lavori di adeguamento del Poliambulatorio di Favara per l'aggiornamento della regola tecnica di prevenzione incendi ai sensi del D.M. 19 marzo 2015

Relazione del RUP e parere tecnico sul progetto esecutivo

(ai sensi dell'art. 5 comma 3 L.R. n.12/2011 e ss.mm.ii.)

Il sottoscritto geom. Calogero Capraro, Responsabile Unico del Procedimento, dei lavori di cui in oggetto, giusta Deliberazione n. 1745 del 14/09/2018, per gli adempimenti di cui all'art. 31 del D.lgs. 56/17, quale soggetto che deve esprimere parere in linea tecnica, supportato dall'Ing. Alessandro Dinolfo RTSA aziendale, sul Progetto esecutivo in argomento, il cui importo dei lavori soggetti a ribasso ammonta ad € 311.898,15, gli oneri per la sicurezza non soggetti ribasso a pari ad € 12.367,11, per una somma complessiva dei lavori di € 324.265,26.

Il progetto, ha l'obiettivo di individuare gli interventi, necessari per l'adeguamento della struttura che ospita il poliambulatorio di Favara, per l'aggiornamento della regola tecnica di prevenzione incendi ai sensi del D.M. 19 marzo 2015, al fine di potere presentare, a lavori ultimati, la SCIA al Comando Provinciale dei VV.F. di Agrigento.

La progettazione di che trattasi individua gli interventi previsti dalla regola tecnica; in particolare come già individuato dallo studio di fattibilità, predisposto dall'ente aggiudicatore, per grandi linee, saranno eseguiti lavori per l'adeguamento antincendio dei locali adibiti a deposito di materiale combustibile, per l'adeguamento antincendio dei locali pompe, per la realizzazione della rete idranti, degli impianti di rivelazione, segnalazione e allarme incendio, interventi di compartimentazione e interventi sugli impianti elettrici.

Inoltre a seguito dell'entrata in vigore del D.M. 11/01/2017 che adotta i "criteri ambientali minimi (CAM) per l'affidamento di servizi di progettazione e lavori per la nuova costruzione, ristrutturazione e manutenzione di edifici e per la gestione dei cantieri della pubblica amministrazione" nella progettazione si è privilegiato, compatibilmente con le norme tecniche di riferimento, l'impiego di materiali naturali e salubri, materiali e aggregati provenienti dal riciclo, materiali e sistemi innovativi, che mettono in evidenza i caratteri di una nuova edilizia dove assumono un ruolo centrale le prestazioni e i caratteri garantiti da certificazioni indipendenti.

Considerata la quantità degli interventi da eseguire, in sostituzione di una sintesi non esaustiva degli stessi, si rimanda alla elencazione riportata nella Relazione Generale del Progetto esecutivo.

Si precisa altresì che in merito alla effettuazione della Valutazione di Impatto Ambientale non si è proceduto allo studio in quanto tale progetto resta escluso perché non rientra tra quelli indicati ai commi 5, 6, e 7 dell'art. 6 del D.Lgs. 152/06 e ss.mm.ii per i quali è necessario procedere alla Valutazione di Impatto Ambientale, ne rientra tra quelli previsti dal comma 1 dell'art. 20 per i quali è necessaria la verifica di assoggettabilità.

Il progetto comprende gli elaborati ed allegati previsti dalle vigenti norme relativamente alle opere da eseguirsi e precisamente:

- 1 . RELAZIONI**
 - 1 . 1 Relazione Generale
 - 1 . 2 Relazione prevenzione incendi
 - 1 . 3 Relazione e calcoli idraulici
 - 1 . 4 Relazione impianto di rilevazione e allarme
- 2 . INQUADRAMENTO GENERALE**
 - 2 . 1 Planimetria generale struttura (2.000/500);
- 3 . DEFINIZIONE STATO ATTUALE**
 - 3 . 1 Pianta piano terra
 - 3 . 2 Pianta piano primo
 - 3 . 3 Pianta piano secondo
 - 3 . 4 Pianta copertura
 - 3 . 5 Prospetti - Sezioni
- 4 . DEFINIZIONE COMPARTIMENTI**
 - 4 . 1 Pianta piano terra
 - 4 . 2 Pianta piano primo
 - 4 . 3 Pianta piano secondo
- 5 . DEFINIZIONE INTERVENTI EDILIZI**
 - 5 . 1 Pianta piano terra
 - 5 . 2 Pianta piano primo
 - 5 . 3 Pianta piano secondo
 - 5 . 4 Pianta copertura
 - 5 . 5 Prospetti - Sezioni
 - 5 . 6 Centrale idrica
 - 5 . 7 Particolari costruttivi
- 6 . IMPIANTO PREVENZIONE INCENDI**
 - 6 . 1 Impianto idranti
 - 6.1.1. Pianta piano terra
 - 6.1.2. Pianta piano primo
 - 6.1.3. Pianta piano secondo
 - 6.1.4. Centrale idrica antincendio
 - 6.1.5. Schema idraulico
 - 6.1.6. Particolari costruttivi
 - 6 . 2 Impianto di rilevazione, allarme e segnaletica di sicurezza
 - 6.2.1. Pianta piano terra
 - 6.2.2. Pianta piano primo
 - 6.2.3. Pianta piano secondo
 - 6.2.4. Schema generale di funzionamento
- 7 . IMPIANTO ELETTRICO**
 - 7 . 1 Schemi unifilari stato attuale
 - 7 . 2 Schemi unifilari interventi in progetto
 - 7 . 3 Pianta circuiti e quadri di progetto: Piano terra
 - 7 . 4 Pianta circuiti e quadri di progetto: Piano primo
 - 7 . 5 Relazione e calcoli elettrici
- 8 . ELABORATI ECONOMICI**
 - 8 . 1 Analisi Prezzi
 - 8 . 2 Elenco Prezzi
 - 8 . 3 Computo Metrico Estimativo
 - 8 . 4 Valutazione Preventiva Spese Generali
 - 8 . 5 Capitolato Speciale di Appalto
 - 8.5.1. Parte prima
 - 8.5.2. Parte seconda
 - 8 . 6 Cronoprogramma lavori
 - 8 . 7 Programma di manutenzione
 - 8 . 8 Schema di contratto
 - 8 . 9 Quadro economico di spesa



- 9 . PIANO DI SICUREZZA
 9 . 1 Piano di sicurezza e Coordinamento
 9 . 2 Fascicolo dell'opera
 9 . 3 Computo costi contrattuali della sicurezza
 9 . 4 Computo incidenza manodopera
 9 . 5 Planimetria lay-out logistica di cantiere
 9 . 6 Misure di prevenzione e protezione
 9.6.1. Piano Terra
 9.6.2. Piano Primo
 9.6.3. Piano Secondo

Dagli elaborati si deduce il seguente quadro economico:

<i>Adeguamento antincendio del Poliambulatorio di Favara sito in Via Liguria</i>			
A - LAVORI			
A.1	Importo dei lavori (soggetto a ribasso), di cui:		€ 311.898,15
a.1.a	- lavori a corpo	€ -	
a.1.b	- lavori a misura	€ 311.898,15	
A.2	Oneri per l'attuazione dei piani di sicurezza (non soggetti a ribasso)		€ 12.367,11
A - IMPORTO TOTALE LAVORI IN APPALTO			€ 324.265,26
B - SOMME A DISPOSIZIONE DELL'AMMINISTRAZIONE			
b.1	(ST) - Spese tecniche, di cui all'art.113 c.1 del D.Lgs.50/2016, relative alla progettazione, al coordinamento della sicurezza, alla Direzione Lavori e contabilità:		€ 34.008,98
b.1.1	Progettazione, coordinamento della sicurezza in fase di progettazione e D.L.	€ 20.569,88	
b.1.2	Coordinamento della sicurezza in fase di esecuzione	€ 13.439,10	
b.1.3	Verifica preventiva progettazione (ex art.26, co. 4, D.Lgs.50/2016)	€ -	
b.1.5	Collaudi	€ -	
b.2	(ST) - Spese per attività tecnico amministrative della Stazione Appaltante		€ 12.970,61
b.2.1	Spese della struttura RUP (4% di A)	€ 12.970,61	
b.3	(SP) - Spese per procedimento tecnico-amministrativo		€ 10.000,00
b.3.1	Autorizzazioni e acquisizione pareri	€ -	
b.3.1	Pubblicità gara e commissione giudicatrice	€ 10.000,00	
b.4	(IND) - Spese per indagini, accertamenti di laboratorio e verifiche da CSA		€ 2.000,00
b.4.1	Rilievi, accertamenti e indagini in campo	€ 1.500,00	
b.4.2	Accertamenti di laboratorio, verifiche tecniche misure elettriche	€ 500,00	
b.5	(DISC) - Oneri conferimento discarica o centri di recupero	€ 800,00	€ 800,00
b.6	(ALL) - Procedura SCIA Vigili del fuoco e oneri enti vari	€ 700,00	€ 700,00
b.7	(INT) - Costi per la risoluzione interferenze inamovibili	€ -	€ -
b.8	(ESP) - Acquisizione aree o immobili e pertinenti indennizzi	€ -	€ -
b.9	(BST) - Bonifica Sistemica Terrestre	€ -	€ -
b.10	(GEST) - Spese per gestione impianti esistenti	€ 500,00	€ 500,00
b.11	(IMP) - Imprevisti ed arrotondamenti	€ 16.210,07	€ 16.210,07
b.12	(IVA) - IVA nelle misure di legge:		€ 88.320,08
b.12.1	al 22% (su A e b.11)	€ 74.904,57	
b.12.2	al 22% su b.1, b.2, b.3, b.4, b.5, b.6, b.7, b.9, b.10	€ 13.415,51	
TOTALE SOMME A DISPOSIZIONE (B)			€ 165.509,74
TOTALE INTERVENTO (A+B)			€ 489.775,00

Il Progetto è stato esaminato in ogni elaborato sia tecnico che grafico ed è stato redatto conformemente alla attuale legislazione ed in particolare può essere definito progetto esecutivo come definito dalla normativa vigente.

Il superiore Quadro Economico desunto dalla Relazione Generale di progetto sarà riportato, ed eventualmente adeguato e modificato nel Verbale di validazione del RUP e nel documento di approvazione amministrativa da parte della stazione appaltante, per essere inserito nei documenti di gara.

Il Progetto non necessita di pareri preventivi in quanto solo prima dell'inizio dei lavori si dovrà trasmettere al comune di Favara la comunicazione prevista.
Il Progetto sarà finanziato con fondi Aziendali.

PREMESSO QUANTO SOPRA

Considerato che il progetto ha tutti i requisiti necessari e sufficienti per essere approvato in linea tecnica, compresa la adeguata attenzione alle norme relative alla valutazione di impatto ambientale e di tutela dei "criteri ambientali minimi (CAM) per l'affidamento di servizi di progettazione e lavori per la nuova costruzione, ristrutturazione e manutenzione di edifici e per la gestione dei cantieri della pubblica amministrazione", il sottoscritto, Responsabile Unico del Procedimento, geom. Calogero Capraro

ESPRIME PARERE FAVOREVOLE


ai sensi dell'art. 5 comma 3 L.R. n.12/2011 e ss.mm.ii., all'approvazione in linea tecnica del progetto in esame ed in particolare approva gli elaborati sopra indicati con il quadro economico generale sopra riportato.

Agrigento li 01/03/2019

W.R.T.S.A.
Ing. Alessandro Dinolfo



Il Responsabile Unico del Procedimento
Geom. Calogero Capraro

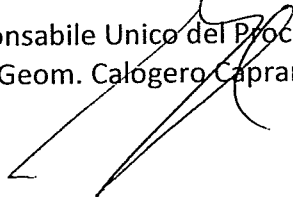



Lavori di adeguamento del Poliambulatorio di Palma di Montechiaro per l'aggiornamento della regola tecnica di prevenzione incendi ai sensi del D.M. 19 marzo 2015

Relazione del RUP e parere tecnico sul progetto esecutivo

(ai sensi dell'art. 5 comma 3 L.R. n.12/2011 e ss.mm.ii.)

Il sottoscritto geom. Calogero Capraro, Responsabile Unico del Procedimento, dei lavori di cui in oggetto, giusta Deliberazione n. 1745 del 14/09/2018, per gli adempimenti di cui all'art. 31 del D.lgs. 56/17, quale soggetto che deve esprimere parere in linea tecnica, supportato dall'Ing. Alessandro Dinolfo RTSA aziendale, sul Progetto esecutivo in argomento, il cui importo dei lavori soggetti a ribasso ammonta ad € 331.810,15, gli oneri per la sicurezza non soggetti ribasso a pari ad € 11.334,18, per una somma complessiva dei lavori di € 343.144,33.

Il progetto, ha l'obiettivo di individuare gli interventi, necessari per l'adeguamento della struttura che ospita il poliambulatorio di Palma di Montechiaro, per l'aggiornamento della regola tecnica di prevenzione incendi ai sensi del D.M. 19 marzo 2015, al fine di potere presentare, a lavori ultimati, la SCIA al Comando Provinciale dei VV.F. di Agrigento.

La progettazione di che trattasi individua gli interventi previsti dalla regola tecnica; in particolare come già individuato dallo studio di fattibilità, predisposto dall'ente aggiudicatore, per grandi linee, saranno eseguiti lavori per l'adeguamento antincendio dei locali adibiti a deposito di materiale combustibile, per l'adeguamento antincendio dei locali pompe, per la realizzazione della rete idranti, degli impianti di rivelazione, segnalazione e allarme incendio, interventi di compartimentazione e interventi sugli impianti elettrici.

Inoltre a seguito dell'entrata in vigore del D.M. 11/01/2017 che adotta i "criteri ambientali minimi (CAM) per l'affidamento di servizi di progettazione e lavori per la nuova costruzione, ristrutturazione e manutenzione di edifici e per la gestione dei cantieri della pubblica amministrazione" nella progettazione si è privilegiato, compatibilmente con le norme tecniche di riferimento, l'impiego di materiali naturali e salubri, materiali e aggregati provenienti dal riciclo, materiali e sistemi innovativi, che mettono in evidenza i caratteri di una nuova edilizia dove assumono un ruolo centrale le prestazioni e i caratteri garantiti da certificazioni indipendenti.

Considerata la quantità degli interventi da eseguire, in sostituzione di una sintesi non esaustiva degli stessi, si rimanda alla elencazione riportata nella Relazione Generale del Progetto esecutivo.

Si precisa altresì che in merito alla effettuazione della Valutazione di Impatto Ambientale non si è proceduto allo studio in quanto tale progetto resta escluso perché non rientra tra quelli indicati ai commi 5, 6, e 7 dell'art. 6 del D.Lgs. 152/06 e ss.mm.ii per i quali è necessario procedere alla Valutazione di Impatto Ambientale, ne rientra tra quelli previsti dal comma 1 dell'art. 20 per i quali è necessaria la verifica di assoggettabilità.

Il progetto comprende gli elaborati ed allegati previsti dalle vigenti norme relativamente alle opere da eseguirsi e precisamente:

- 1 . RELAZIONI
- 1 . 1 Relazione Generale
- 1 . 2 Relazione prevenzione incendi
- 1 . 3 Relazione e calcoli idraulici
- 1 . 4 Relazione impianto di rilevazione e allarme
- 2 . INQUADRAMENTO GENERALE
- 2 . 1 Planimetria generale struttura
- 3 . DEFINIZIONE STATO ATTUALE
- 3 . 1 Pianta piano seminterrato
- 3 . 2 Pianta piano terra
- 3 . 3 Pianta piano primo e copertura
- 3 . 4 Prospetti - Sezioni
- 4 . DEFINIZIONE COMPARTIMENTI
- 4 . 1 Pianta piano seminterrato
- 4 . 2 Pianta piano terra
- 4 . 3 Pianta piano primo
- 5 . DEFINIZIONE INTERVENTI EDILIZI
- 5 . 1 Pianta piano seminterrato
- 5 . 2 Pianta piano terra
- 5 . 3 Pianta piano primo e copertura
- 5 . 4 Prospetti - Sezioni
- 5 . 5 Particolari costruttivi
- 6 . IMPIANTO PREVENZIONE INCENDI
- 6 . 1 Impianto idranti
- 6.1.1. Pianta piano seminterrato
- 6.1.2. Pianta piano terra
- 6.1.3. Pianta piano primo
- 6.1.4. Centrale idrica antincendio
- 6.1.5. Schema idraulico
- 6.1.6. Particolari costruttivi
- 6 . 2 Impianto di rilevazione, allarme e segnaletica di sicurezza
- 6.2.1. Pianta piano seminterrato
- 6.2.2. Pianta piano terra
- 6.2.3. Pianta piano primo e copertura
- 6.2.4. Schema generale di funzionamento
- 7 . IMPIANTO ELETTRICO
- 7 . 1 Schemi unifilari stato attuale
- 7 . 2 Schemi unifilari interventi in progetto
- 7 . 3 Pianta circuiti e quadri di progetto
- 7 . 4 Relazione e calcoli elettrici
- 8 . ELABORATI ECONOMICI
- 8 . 1 Analisi Prezzi
- 8 . 2 Elenco Prezzi
- 8 . 3 Computo Metrico Estimativo
- 8 . 4 Valutazione Preventiva Spese Generali
- 8 . 5 Capitolato Speciale di Appalto
- 8.5.1. Parte prima
- 8.5.2. Parte seconda
- 8 . 6 Cronoprogramma lavori
- 8 . 7 Programma di manutenzione
- 8 . 8 Schema di contratto
- 8 . 9 Quadro economico di spesa
- 9 . PIANO DI SICUREZZA
- 9 . 1 Piano di sicurezza e Coordinamento
- 9 . 2 Fascicolo dell'opera
- 9 . 3 Computo costi contrattuali della sicurezza
- 9 . 4 Computo incidenza manodopera
- 9 . 5 Planimetria lay-out logistica di cantiere
- 9 . 6 Misure di prevenzione e protezione



9.6.1. Piano seminterrato

9.6.2. Piano terra

9.6.3. Piano primo

Dagli elaborati si deduce il seguente quadro economico:

<i>Adeguamento antincendio del Poliambulatorio di Palma di Montechiaro sito in Via Maccacaro</i>			
A - LAVORI			
A.1	Importo dei lavori (soggetto a ribasso), di cui:		€ 331.810,15
a.1.a	- lavori a corpo	€ -	
a.1.b	- lavori a misura	€ 331.810,15	
A.2	Oneri per l'attuazione dei piani di sicurezza (non soggetti a ribasso)		€ 11.334,18
A - IMPORTO TOTALE LAVORI IN APPALTO			€ 343.144,33
B - SOMME A DISPOSIZIONE DELL'AMMINISTRAZIONE			
b.1	(ST) - Spese tecniche, di cui all'art.113 c.1 del D.Lgs.50/2016. relative alla progettazione, al		€ 35.577,74
b.1.1	Progettazione, coordinamento della sicurezza in fase di progettazione e D.L.	€ 21.597,61	
b.1.2	Coordinamento della sicurezza in fase di esecuzione	€ 13.980,13	
b.1.3	Verifica preventiva progettazione (ex art.26. co. 4. D.Lgs.50/2016)	€ -	
b.1.5	Collaudi	€ -	
b.2	(ST) - Spese per attività tecnico amministrative della Stazione Appaltante		€ 13.725,77
b.2.1	Spese della struttura RUP (4% di A)	€ 13.725,77	
b.3	(SP) - Spese per procedimento tecnico-amministrativo		€ 6.000,00
b.3.1	Autorizzazioni e acquisizione pareri	€ -	
b.3.1	Pubblicità gara e commissione giudicatrice	€ 6.000,00	
b.4	(IND) - Spese per indagini, accertamenti di laboratorio e verifiche da CSA		€ 4.000,00
b.4.1	Rilievi, accertamenti e indagini in campo	€ 2.000,00	
b.4.2	Accertamenti di laboratorio, verifiche tecniche misure elettriche	€ 2.000,00	
b.5	(DISC) - Oneri conferimento discarica o centri di recupero	€ 2.000,00	€ 2.000,00
b.6	(ALL) - Procedura SCIA Vigili del fuoco e oneri enti vari	€ 750,00	€ 750,00
b.7	(INT) - Costi per la risoluzione interferenze inamovibili	€ -	€ -
b.8	(ESP) - Acquisizione aree o immobili e pertinenti indennizzi	€ -	€ -
b.9	(BST) - Bonifica Sistemica Terrestre	€ -	€ -
b.10	(GEST) - Verifiche impianti esistenti e rilascio certificati di rispondenza	€ 7.000,00	€ 7.000,00
b.11	(IMP) - Imprevisti ed arrotondamenti	€ 17.154,62	€ 17.154,62
b.12	(IVA) - IVA nelle misure di legge:		€ 94.457,54
b.12.1	al 22% (su A e b.11)	€ 79.265,77	
b.12.2	al 22% su b.1. b.2. b.3. b.4. b.5. b.6. b.7. b.9. b.10	€ 15.191,77	
TOTALE SOMME A DISPOSIZIONE (B)			€ 180.665,67
TOTALE INTERVENTO (A+B)			€ 523.810,00

Il Progetto è stato esaminato in ogni elaborato sia tecnico che grafico ed è stato redatto conformemente alla attuale legislazione ed in particolare può essere definito progetto esecutivo come definito dalla normativa vigente.

Il superiore Quadro Economico desunto dalla Relazione Generale di progetto sarà riportato, ed eventualmente adeguato e modificato nel Verbale di validazione del RUP e nel documento di approvazione amministrativa da parte della stazione appaltante, per essere inserito nei documenti di gara.

Il Progetto non necessita di pareri preventivi in quanto solo prima dell'inizio dei lavori si dovrà trasmettere al comune di Palma di Montechiaro la comunicazione prevista.

Il Progetto sarà finanziato con fondi Aziendali.

PREMESSO QUANTO SOPRA



Considerato che il progetto ha tutti i requisiti necessari e sufficienti per essere approvato in linea tecnica, compresa la adeguata attenzione alle norme relative alla valutazione di impatto ambientale e di

tutela dei “criteri ambientali minimi (CAM) per l’affidamento di servizi di progettazione e lavori per la nuova costruzione, ristrutturazione e manutenzione di edifici e per la gestione dei cantieri della pubblica amministrazione”, il sottoscritto, Responsabile Unico del Procedimento, geom. Calogero Capraro

ESPRIME PARERE FAVOREVOLE

ai sensi dell’art. 5 comma 3 L.R. n.12/2011 e ss.mm.ii., all’approvazione in linea tecnica del progetto in esame ed in particolare approva gli elaborati sopra indicati con il quadro economico generale sopra riportato.

Agrigento li 01/03/2019

Il Responsabile Unico del Procedimento
Geom. Calogero Capraro

IL R.T.S.A.
Ing. Alessandro Dirolfo

Al A2

**LAVORI DI ADEGUAMENTO DELLA S.O. "BARONE LOMBARDO" DI CANICATTI
PER L'AGGIORNAMENTO DELLA REGOLA TECNICA DI PREVENZIONE INCENDI
AI SENSI DEL D.M. 19 MARZO 2015**

VERBALE DI VALIDAZIONE DEL PROGETTO ESECUTIVO

(Art. 26 -27 del D.Lgs. 50/2016)

L'anno 2019 il giorno 26 del mese febbraio in Agrigento, presso i locali dell'Azienda Sanitaria Provinciale in Viale della Vittoria, il sottoscritto geom. Calogero Capraro Responsabile Unico del Procedimento, dovendo procedere alle attività di validazione della documentazione progettuale per attivare le procedure di scelta del contraente delle opere oggetto d'appalto rileva:

- Il verbale di verifica con esito positivo del 20/02/2019 effettuato in conformità all'art. 26 del D.Lgs. 50/2016 con le norme recepite in Sicilia con la L.R. 12 del 12 luglio 2011 e ss.mm.ii..
- La Relazione di approvazione in linea tecnica del progetto esecutivo ai sensi del D.Lgs. 50/16 nel testo coordinato con le norme regionali della L.R. 12/2011, nella quale si riscontra specificatamente che, il progetto prevede tutti gli interventi necessari per l'adeguamento ai sensi della struttura ai sensi del Decreto 19/03/2015 "Aggiornamento della regola tecnica di Prevenzione incendi per la progettazione, la costruzione e l'esercizio delle strutture sanitarie pubbliche e private di cui al decreto 18/09/2002" e segnatamente gli interventi indicati all'art 2 comma 1 lett c) dello stesso decreto;
- che il progettista con nota prot n. 31686 del 18/02/2019 ha trasmesso il progetto adeguato al PREZZARIO UNICO REGIONALE PER I LAVORI PUBBLICI IN SICILIA ANNO 2019

Ritenuto che deve essere acquisito l'attestato di fattibilità dell'intervento da parte del Direttore dei lavori che deve attestare almeno:

- a) la accessibilità delle aree e degli immobili interessati dai lavori secondo le indicazioni risultanti dagli elaborati progettuali;
- b) la assenza di impedimenti sopravvenuti rispetto agli accertamenti effettuati prima dell'approvazione del progetto;
- c) la conseguente realizzabilità del progetto, anche in relazione al terreno, al tracciamento, al sottosuolo ed a quant'altro occorre per l'esecuzione dei lavori;

Si rileva che il progettista Ing. Salvatore Carreca, in sostituzione del Direttore dei Lavori, ancora da nominare, per il rilascio dell'attestazione (ex art. 106 del Regolamento 207/10) di esecuzione e attuazione del Codice dei contratti, che oggi risulta abrogato dal D.Lgs. 50/2016, ha certificato l'accessibilità nelle aree relative all'immobile interessato dai lavori, di cui in oggetto, secondo le indicazioni e i risultati degli elaborati progettuali;

Per quanto sopra, è utile evidenziare che i lavori consisteranno in interventi da eseguirsi all'interno dell'intera Struttura Ospedaliera Barone Lombardo di Canicatti;

Tutto ciò premesso

Il Responsabile Unico del Procedimento

Avendo accertato quanto di seguito:

- a) controllo della completezza e della qualità della documentazione, secondo le indicazioni impartite dal D.Lgs. 50/2016 per il progetto esecutivo, e ss.mm.ii.;
- b) conformità del progetto alla normativa vigente ed in particolare al D.Lgs. 50/2016;





Servizio Sanitario Nazionale - Regione Sicilia
AZIENDA SANITARIA PROVINCIALE AGRIGENTO

- Sede Legale: Viale della Vittoria, 92100 Agrigento, P.I. e C.F. 02570930848

U.O.C - SERVIZIO TECNICO -

- c) corrispondenza del nominativo del progettista a quello titolare dell'affidamento e sottoscrizione dei documenti per l'assunzione delle rispettive responsabilità;
- d) completezza della documentazione relativa agli intervenuti accertamenti di fattibilità tecnica ed amministrativa dell'intervento;
- e) assenza delle indagini geologiche, geotecniche dell'area di intervento;
- f) completezza, adeguatezza e chiarezza degli elaborati progettuali, grafici, descrittivi e tecnico-economici, previsti dal D.Lgs. 50/2016 e ss.mm.ii.;
- g) esistenza delle relazioni di calcolo degli impianti e valutazione dell'idoneità dei criteri adottati;
- h) esistenza dei computi metrico-estimativi e verifica della corrispondenza agli elaborati grafici, descrittivi ed correlati alle prescrizioni capitolari;
- i) rispondenza delle scelte progettuali alle esigenze di manutenzione e gestione;
- j) verifica dei motivi di esclusione dalle procedure relative alla valutazione di impatto ambientale per i motivi dichiarati nella Relazione Generale descrittiva e riportati nel Verbale di approvazione tecnica del RUP ;
- k) esistenza del Piano di sicurezza e di coordinamento e del quadro di incidenza della manodopera, con idonea individuazione dei costi relativi alla manodopera per € 144.319,72 e della sicurezza per € 22.387,52;
- l) esistenza delle dichiarazioni in merito al rispetto delle prescrizioni normative, tecniche e legislative compreso le indicazioni relative ai CAM, comunque applicate al progetto;
- m) acquisizione di tutti i necessari pareri, autorizzazioni ed approvazioni previsti dalle normative vigenti e necessari ad assicurare l'immediata cantierabilità del progetto;
- n) coordinamento tra le prescrizioni del progetto e le clausole dello schema di contratto e del Capitolato Speciale d'Appalto, nonché verifica della rispondenza di queste ai canoni della legalità;


VALIDA

Il progetto esecutivo dei **LAVORI DI ADEGUAMENTO DELLA S.O. "BARONE LOMBARDO" DI CANICATTI PER L'AGGIORNAMENTO DELLA REGOLA TECNICA DI PREVENZIONE INCENDI AI SENSI DEL D.M. 19 MARZO 2015**

con il seguente quadro economico:

IMPORTO DEI LAVORI		€	981.167,92
Oneri sicurezza già inclusi nei lavori (2,281723% sui lavori)	22.387,53		
Opere provvisoriale di sicurezza	<u>37.441,70</u>		
	59.829,23	€	59.829,23
	a detrarre		
IMPORTO DEI LAVORI A BASE D'ASTA SOGGETTI A RIBASSO		€	921.338,69
SOMME A DISPOSIZIONE AMMINISTRAZIONE			
IVA su lavori (22%)	244.084,07		
Imprevisti	88.305,11		
Direzione lavori esterna	50.120,70		
Coordinamento Sicurezza in fase di esecuzione + supporto a RUP	36.450,70		
Incentivi personale interno ex art. 113 D.Lgs. 50/2016	21.389,46		
Oneri di conferimento a discarica	25.000,00		
Oneri per pubblicità ed accessori	<u>15.000,00</u>		
TOTALE SOMME A DISPOSIZIONE AMMINISTRAZIONE	480.350,04	€	480.350,04
IMPORTO COMPLESSIVO DEI LAVORI		€	1.461.517,96

Agrigento, 26/02/2019

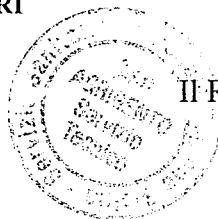

Il Responsabile Unico del Procedimento
Geom. Calogero Capraro



Al B L

LAVORI DI ADEGUAMENTO DELLA S.O. "F.LLI PARLAPIANO" DI RIBERA PER L'AGGIORNAMENTO DELLA REGOLA TECNICA DI PREVENZIONE INCENDI AI SENSI DEL D.M. 19 MARZO 2015

VERBALE DI VALIDAZIONE DEL PROGETTO ESECUTIVO

(Art. 26 -27 del D.Lgs. 50/2016)

L'anno duemiladiciannove il giorno undici del mese di marzo (11/03/2019) i locali dell'Azienda Sanitaria Provinciale in Viale della Vittoria, il sottoscritto geom. Unico del Procedimento, dovendo procedere alle attività di validazione della documentazione progettuale per attivare le procedure di scelta del contraente delle opere oggetto d'appalto rileva:

- Il verbale di verifica con esito positivo del 08/03/2019 effettuato in conformità all'art. 26 del D.Lgs. 50/2016 con le norme recepite in Sicilia con la L.R. 12 del 12 luglio 2011 e ss.mm.ii..
- La Relazione di approvazione in linea tecnica del progetto esecutivo ai sensi del D.Lgs. 50/16 nel testo coordinato con le norme regionali della L.R. 12/2011, nella quale si riscontra specificatamente che, il progetto prevede tutti gli interventi necessari per l'adeguamento ai sensi della struttura ai sensi del Decreto 19/03/2015 "*Aggiornamento della regola tecnica di Prevenzione incendi per la progettazione, la costruzione e l'esercizio delle strutture sanitarie pubbliche e private di cui al decreto 18/09/2002*" e segnatamente gli interventi indicati all'art 2 comma 1 lett c) dello stesso decreto;
- che il progettista ha trasmesso il progetto adeguato al PREZZARIO UNICO REGIONALE PER I LAVORI PUBBLICI IN SICILIA ANNO 2019

Ritenuto che deve essere acquisito l'attestato di fattibilità dell'intervento da parte del Direttore dei lavori che deve attestare almeno:

- a) la accessibilità delle aree e degli immobili interessati dai lavori secondo le indicazioni risultanti dagli elaborati progettuali;
- b) la assenza di impedimenti sopravvenuti rispetto agli accertamenti effettuati prima dell'approvazione del progetto;
- c) la conseguente realizzabilità del progetto, anche in relazione al terreno, al tracciamento, al sottosuolo ed a quant'altro occorre per l'esecuzione dei lavori;

Si rileva che il progettista Ing. Salvatore Carreca, in sostituzione del Direttore dei Lavori, ancora da nominare, per il rilascio dell'attestazione (ex art. 106 del Regolamento 207/10) di esecuzione e attuazione del Codice dei contratti, che oggi risulta abrogato dal D.Lgs. 50/2016, ha certificato l'accessibilità nelle aree relative all'immobile interessato dai lavori, di cui in oggetto, secondo le indicazioni e i risultati degli elaborati progettuali;

Per quanto sopra, è utile evidenziare che i lavori consisteranno in interventi da eseguirsi all'interno dell'intera Struttura Ospedaliera Barone Lombardo di Canicattì;

Tutto ciò premesso

Il Responsabile Unico del Procedimento

Avendo accertato quanto di seguito:

- a) controllo della completezza e della qualità della documentazione, secondo le indicazioni impartite dal D.Lgs. 50/16 per il progetto esecutivo, e ss.mm.ii.;
- b) conformità del progetto alla normativa vigente ed in particolare al D.Lgs. 50/2016;





Servizio Sanitario Nazionale - Regione Sicilia
AZIENDA SANITARIA PROVINCIALE AGRIGENTO

- Sede Legale: Viale della Vittoria, 92100 Agrigento, P.I. e C.F. 02570930848

U.O.C - SERVIZIO TECNICO -


- c) corrispondenza del nominativo del progettista a quello titolare dell'affidamento e sottoscrizione dei documenti per l'assunzione delle rispettive responsabilità;
- d) completezza della documentazione relativa agli intervenuti accertamenti di fattibilità tecnica ed amministrativa dell'intervento;
- e) assenza delle indagini geologiche, geotecniche dell'area di intervento;
- f) completezza, adeguatezza e chiarezza degli elaborati progettuali, grafici, descrittivi e tecnico-economici, previsti dal D.Lgs. 50/2016 e ss.mm.ii.;
- g) esistenza delle relazioni di calcolo degli impianti e valutazione dell'idoneità dei criteri adottati;
- h) esistenza dei computi metrico-estimativi e verifica della corrispondenza agli elaborati grafici, descrittivi ed correlati alle prescrizioni capitolari;
- i) rispondenza delle scelte progettuali alle esigenze di manutenzione e gestione;
- j) verifica dei motivi di esclusione dalle procedure relative alla valutazione di impatto ambientale per i motivi dichiarati nella Relazione Generale descrittiva e riportati nel Verbale di approvazione tecnica del RUP ;
- k) esistenza del Piano di sicurezza e di coordinamento e del quadro di incidenza della manodopera, con idonea individuazione dei costi relativi alla manodopera per € 183.614,79 e della sicurezza per €. 13.346.97;
- l) esistenza delle dichiarazioni in merito al rispetto delle prescrizioni normative, tecniche e legislative compreso le indicazioni relative ai CAM, comunque applicate al progetto;
- m) acquisizione di tutti i necessari pareri, autorizzazioni ed approvazioni previsti dalle normative vigenti e necessari ad assicurare l'immediata cantierabilità del progetto;
- n) coordinamento tra le prescrizioni del progetto e le clausole dello schema di contratto e del Capitolato Speciale d'Appalto, nonché verifica della rispondenza di queste ai canoni della legalità;

VALIDA

Il progetto esecutivo dei **LAVORI DI ADEGUAMENTO DELLA S.O. "F.LLI PARLAPIANO DI RIBERA" PER L'AGGIORNAMENTO DELLA REGOLA TECNICA DI PREVENZIONE INCENDI AI SENSI DEL D.M. 19 MARZO 2015**

con il seguente quadro economico:

QUADRO ECONOMICO DI SPESA				
A. IMPORTO PER FORNITURE E LAVORI	A. Importo dei Lavori e delle forniture			
	A.1	Importo dei lavori a base d'asta	€	873.926,16
	A.2	Importo delle forniture a base d'asta		
	A.3	Oneri per la sicurezza non soggetti a ribasso	€	13.346,97
	Totale importo dei lavori e delle forniture (A.1+A.3)		€	887.273,13
B. SOMME A DISPOSIZIONE DELL'AMMINISTRAZIONE	B. Somme a disposizione dell'Amministrazione			
	B.1	Spese Tecniche di progettazione e coordinamento in fase di progettazione compreso oneri e IVA		31.720,00
	B.2	Spese tecniche di cui agli articoli 90, comma 5 e 92, comma 7-bis, del codice, spese tecniche relative alla direzione dei lavori compreso oneri e IVA		49.736,96

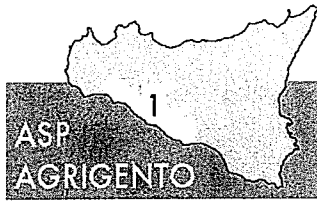

AZIENDA SANITARIA PROVINCIALE

Servizio Sanitario Nazionale - Regione Sicilia
AZIENDA SANITARIA PROVINCIALE AGRIGENTO

- Sede Legale: Viale della Vittoria, 92100 Agrigento, P.I. e C.F. 02570930848


U.O.C - SERVIZIO TECNICO -

	B.3	Rilievi, diagnosi iniziali, accertamenti e indagini		3.000,00
	B.4	Allacciamento ai pubblici servizi		
	B.5	Imprevisti compreso IVA	9% di A	97.422,59
	B.6	Lavori in economia, previsti in progetto ed esclusi dall'appalto (facchinaggio e traslochi temporanei reparti) compreso IVA		100.000,00
	B.7	Fondo Incentivi per funzioni tecniche di cui all'art. 113 comma d) del D. Lgs. 50/2015	2% di A	17.745,46
	B.8	Spese tecniche di cui agli articoli 90, comma 5 e 92, comma 7-bis, del codice, spese tecniche relative al Coordinamento della sicurezza in fase di esecuzione compreso oneri e IVA		32.354,40
	B.9	Oneri conferimento discarica		20.000,00
	B.10	Spese per pubblicità		10.000,00
	B.11	Spese per collaudo tecnico amministrativo ed altri eventuali collaudi specialistici, compreso oneri e IVA		12.000,00
	B.12	Procedura SCIA Antincendio e oneri vari		1.000,00
C. I.V.A.	C. I.V.A.			
	C.1	I.V.A. su Lavori e Forniture	22,00%	195.200,09
Totale Somme a disposizione dell'Amministrazione (B1+.....+B12+C1)				570.179,50
TOTALE COMPLESSIVO RICHIESTO A FINANZIAMENTO (A+B+C)				€ 1.457.452,63

Agrigento, 11/03/2019

Il Responsabile Unico del Procedimento

Geom. Giuseppe Biancucci
 IL RESPONSABILE UNICO
 DEL PROCEDIMENTO
 (Geom. Giuseppe Biancucci)

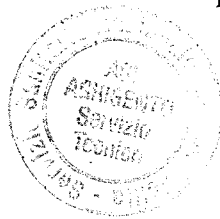

All. C1



**LAVORI DI ADEGUAMENTO DEL POLIAMBULATORIO DI FAVARA
PER L'AGGIORNAMENTO DELLA REGOLA TECNICA DI PREVENZIONE INCENDI
AI SENSI DEL D.M. 19 MARZO 2015**

VERBALE DI VALIDAZIONE DEL PROGETTO ESECUTIVO

(Art. 26 -27 del D.Lgs. 50/2016)

L'anno 2019 il giorno 01 del mese di marzo in Agrigento, presso i locali dell'Azienda Sanitaria Provinciale in Viale della Vittoria, il sottoscritto geom. Calogero Capraro Responsabile Unico del Procedimento, dovendo procedere alle attività di validazione della documentazione progettuale per attivare le procedure di scelta del contraente delle opere oggetto d'appalto rileva:

- Il verbale di verifica con esito positivo del 01/03/2019 effettuato in conformità all'art. 26 del D.Lgs. 50/2016 con le norme recepite in Sicilia con la L.R. 12 del 12 luglio 2011 e ss.mm.ii..
- La Relazione di approvazione in linea tecnica del progetto esecutivo ai sensi del D.Lgs. 50/16 nel testo coordinato con le norme regionali della L.R. 12/2011, nella quale si riscontra specificatamente che, il progetto prevede tutti gli interventi necessari per l'adeguamento ai sensi della struttura ai sensi del Decreto 19/03/2015 "Aggiornamento della regola tecnica di Prevenzione incendi per la progettazione, la costruzione e l'esercizio delle strutture sanitarie pubbliche e private di cui al decreto 18/09/2002" e segnatamente gli interventi indicati all'art 2 comma 1 lett c) dello stesso decreto;
- che il progettista ha trasmesso il progetto adeguato al PREZZARIO UNICO REGIONALE PER I LAVORI PUBBLICI IN SICILIA ANNO 2019

Visto l'attestato di fattibilità dell'intervento da parte del Direttore dei lavori che attesta:

- a) l'accessibilità delle aree e degli immobili interessati dai lavori secondo le indicazioni risultanti dagli elaborati progettuali;
- b) l'assenza di impedimenti sopravvenuti rispetto agli accertamenti effettuati prima dell'approvazione del progetto;
- c) la conseguente realizzabilità del progetto, anche in relazione al terreno, al tracciamento, al sottosuolo ed a quant'altro occorre per l'esecuzione dei lavori;

Si rileva che il progettista e Direttore dei Lavori Ing. Giuseppe Limblici, per il rilascio dell'attestazione (ex art. 106 del Regolamento 207/10) di esecuzione e attuazione del Codice dei contratti, che oggi risulta abrogato dal D.Lgs. 50/2016, ha certificato l'accessibilità nelle aree relative all'immobile interessato dai lavori, di cui in oggetto, secondo le indicazioni e i risultati degli elaborati progettuali;


Per quanto sopra, è utile evidenziare che i lavori consisteranno in interventi da eseguirsi all'interno dell'intera Struttura Poliambulatorio di Favara;

Tutto ciò premesso

Il Responsabile Unico del Procedimento

Avendo accertato quanto di seguito:

- a) controllo della completezza e della qualità della documentazione, secondo le indicazioni impartite dal D.Lgs. 50/16 per il progetto esecutivo, e ss.mm.ii.;
- b) conformità del progetto alla normativa vigente ed in particolare al D.Lgs. 50/2016;
- c) corrispondenza del nominativo del progettista a quello titolare dell'affidamento e sottoscrizione

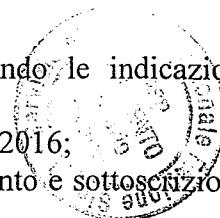


- dei documenti per l'assunzione delle rispettive responsabilità;
- d) completezza della documentazione relativa agli intervenuti accertamenti di fattibilità tecnica ed amministrativa dell'intervento;
 - e) assenza delle indagini geologiche, geotecniche dell'area di intervento;
 - f) completezza, adeguatezza e chiarezza degli elaborati progettuali, grafici, descrittivi e tecnico-economici, previsti dal D.Lgs. 50/2016 e ss.mm.ii.;
 - g) esistenza delle relazioni di calcolo degli impianti e valutazione dell'idoneità dei criteri adottati;
 - h) esistenza dei computi metrico-estimativi e verifica della corrispondenza agli elaborati grafici, descrittivi ed correlati alle prescrizioni capitolari;
 - i) rispondenza delle scelte progettuali alle esigenze di manutenzione e gestione;
 - j) verifica dei motivi di esclusione dalle procedure relative alla valutazione di impatto ambientale per i motivi dichiarati nella Relazione Generale descrittiva e riportati nel Verbale di approvazione tecnica del RUP ;
 - k) esistenza del Piano di sicurezza e di coordinamento e del quadro di incidenza della manodopera, con idonea individuazione dei costi relativi alla manodopera per € 28.487,71 e della sicurezza per €. 12.367,11;
 - l) esistenza delle dichiarazioni in merito al rispetto delle prescrizioni normative, tecniche e legislative compreso le indicazioni relative ai CAM, comunque applicate al progetto;
 - m) acquisizione di tutti i necessari pareri, autorizzazioni ed approvazioni previsti dalle normative vigenti e necessari ad assicurare l'immediata cantierabilità del progetto;
 - n) coordinamento tra le prescrizioni del progetto e le clausole dello schema di contratto e del Capitolato Speciale d'Appalto, nonché verifica della rispondenza di queste ai canoni della legalità;

VALIDA

Il progetto esecutivo dei **LAVORI DI ADEGUAMENTO DEL POLIAMBULATORIO DI FAVARA PER L'AGGIORNAMENTO DELLA REGOLA TECNICA DI PREVENZIONE INCENDI AI SENSI DEL D.M. 19 MARZO 2015**

con il seguente quadro economico:

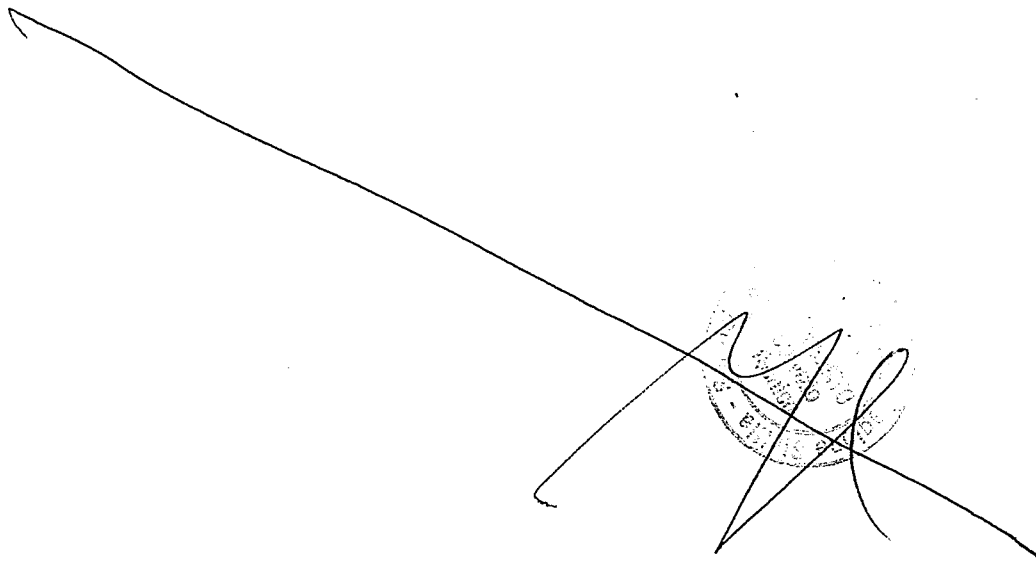



Adeguamento antincendio del Poliambulatorio di Favara sito in Via Liguria

A - LAVORI

A.1	Importo dei lavori (soggetto a ribasso), di cui:		€	311.898,15
a.1.a	- lavori a corpo	€	-	
a.1.b	- lavori a misura	€	311.898,15	
A.2	Oneri per l'attuazione dei piani di sicurezza (non soggetti a ribasso)		€	12.367,11

A -IMPORTO TOTALE LAVORI IN APPALTO € **324.265,26**

B - SOMME A DISPOSIZIONE DELL'AMMINISTRAZIONE

b.1	(ST) - Spese tecniche, di cui all'art.113 c.1 del D.Lgs.50/2016, relative alla progettazione, al coordinamento della sicurezza, alla Direzione Lavori e contabilità:		€	34.008,98
b.1.1	Progettazione, coordinamento della sicurezza in fase di progettazione e D.L.	€	20.569,88	
b.1.2	Coordinamento della sicurezza in fase di esecuzione	€	13.439,10	
b.1.3	Verifica preventiva progettazione (ex art.26, co. 4, D.Lgs.50/2016)	€	-	
b.1.5	Collaudi	€	-	
b.2	(ST) - Spese per attività tecnico amministrative della Stazione Appaltante		€	12.970,61
b.2.1	Spese della struttura RUP (4% di A)	€	12.970,61	
b.3	(SP) - Spese per procedimento tecnico-amministrativo		€	10.000,00
b.3.1	Autorizzazioni e acquisizione pareri	€	-	
b.3.1	Pubblicità gara e commissione giudicatrice	€	10.000,00	
b.4	(IND) - Spese per indagini, accertamenti di laboratorio e verifiche da CSA		€	2.000,00
b.4.1	Rilievi, accertamenti e indagini in campo	€	1.500,00	
b.4.2	Accertamenti di laboratorio, verifiche tecniche misure elettriche	€	500,00	
b.5	(DISC) - Oneri conferimento discarica o centri di recupero	€	800,00	€ 800,00
b.6	(ALL) - Procedura SCIA Vigili del fuoco e oneri enti vari	€	700,00	€ 700,00
b.7	(INT) - Costi per la risoluzione interferenze inamovibili	€	-	€ -
b.8	(ESP) - Acquisizione aree o immobili e pertinenti indennizzi	€	-	€ -
b.9	(BST) - Bonifica Sistemica Terrestre	€	-	€ -
b.10	(GEST) - Spese per gestione impianti esistenti	€	500,00	€ 500,00
b.11	(IMP) - Imprevisti ed arrotondamenti	€	16.210,07	€ 16.210,07
b.12	(IVA) - IVA nelle misure di legge:		€	88.320,08
b.12.1	al 22% (su A e b.11)	€	74.904,57	
b.12.2	al 22% su b.1, b.2, b.3, b.4, b.5, b.6, b.7, b.9, b.10	€	13.415,51	

TOTALE SOMME A DISPOSIZIONE (B) € **165.509,74**

TOTALE INTERVENTO (A+B) € **489.775,00**

Agrigento, 01/03/2019

Il Responsabile Unico del Procedimento
Geom. Calogero Capraro



All. D1

LAVORI DI ADEGUAMENTO DEL POLIAMBULATORIO DI PALMA DI MONTECHIARO PER L'AGGIORNAMENTO DELLA REGOLA TECNICA DI PREVENZIONE INCENDI AI SENSI DEL D.M. 19 MARZO 2015

VERBALE DI VALIDAZIONE DEL PROGETTO ESECUTIVO

(Art. 26 -27 del D.Lgs. 50/2016)

L'anno 2019 il giorno 01 del mese di marzo in Agrigento, presso i locali dell'Azienda Sanitaria Provinciale in Viale della Vittoria, il sottoscritto geom. Calogero Capraro Responsabile Unico del Procedimento, dovendo procedere alle attività di validazione della documentazione progettuale per attivare le procedure di scelta del contraente delle opere oggetto d'appalto rileva:

- Il verbale di verifica con esito positivo del 01/03/2019 effettuato in conformità all'art. 26 del D.Lgs. 50/2016 con le norme recepite in Sicilia con la L.R. 12 del 12 luglio 2011 e ss.mm.ii..
- La Relazione di approvazione in linea tecnica del progetto esecutivo ai sensi del D.Lgs. 50/16 nel testo coordinato con le norme regionali della L.R. 12/2011, nella quale si riscontra specificatamente che, il progetto prevede tutti gli interventi necessari per l'adeguamento ai sensi della struttura ai sensi del Decreto 19/03/2015 "Aggiornamento della regola tecnica di Prevenzione incendi per la progettazione, la costruzione e l'esercizio delle strutture sanitarie pubbliche e private di cui al decreto 18/09/2002" e segnatamente gli interventi indicati all'art 2 comma 1 lett c) dello stesso decreto;
- che il progettista ha trasmesso il progetto adeguato al PREZZARIO UNICO REGIONALE PER I LAVORI PUBBLICI IN SICILIA ANNO 2019

Visto l'attestato di fattibilità dell'intervento da parte del Direttore dei lavori che attesta:

- a) l'accessibilità delle aree e degli immobili interessati dai lavori secondo le indicazioni risultanti dagli elaborati progettuali;
- b) l'assenza di impedimenti sopravvenuti rispetto agli accertamenti effettuati prima dell'approvazione del progetto;
- c) la conseguente realizzabilità del progetto, anche in relazione al terreno, al tracciamento, al sottosuolo ed a quant'altro occorre per l'esecuzione dei lavori;

Si rileva che il progettista e Direttore dei Lavori Ing. Alfonso Collura, per il rilascio dell'attestazione (ex art. 106 del Regolamento 207/10) di esecuzione e attuazione del Codice dei contratti, che oggi risulta abrogato dal D.Lgs. 50/2016, ha certificato l'accessibilità nelle aree relative all'immobile interessato dai lavori, di cui in oggetto, secondo le indicazioni e i risultati degli elaborati progettuali;


Per quanto sopra, è utile evidenziare che i lavori consisteranno in interventi da eseguirsi all'interno dell'intera Struttura Poliambulatorio di Palma di Montechiaro;


Tutto ciò premesso

Il Responsabile Unico del Procedimento

Avendo accertato quanto di seguito:

- a) controllo della completezza e della qualità della documentazione, secondo le indicazioni impartite dal D.Lgs. 50/16 per il progetto esecutivo, e ss.mm.ii.;
- b) conformità del progetto alla normativa vigente ed in particolare al D.Lgs. 50/2016;
- c) corrispondenza del nominativo del progettista a quello titolare dell'affidamento e sottoscrizione

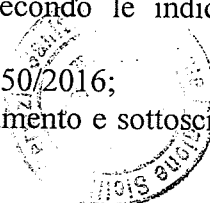

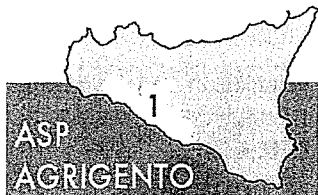

AZIENDA SANITARIA PROVINCIALE

Servizio Sanitario Nazionale - Regione Sicilia
AZIENDA SANITARIA PROVINCIALE AGRIGENTO

- Sede Legale: Viale della Vittoria, 92100 Agrigento, P.I. e C.F. 02570930848

U.O.C - SERVIZIO TECNICO -

- dei documenti per l'assunzione delle rispettive responsabilità;
- d) completezza della documentazione relativa agli intervenuti accertamenti di fattibilità tecnica ed amministrativa dell'intervento;
 - e) assenza delle indagini geologiche, geotecniche dell'area di intervento;
 - f) completezza, adeguatezza e chiarezza degli elaborati progettuali, grafici, descrittivi e tecnico-economici, previsti dal D.Lgs. 50/2016 e ss.mm.ii.;
 - g) esistenza delle relazioni di calcolo degli impianti e valutazione dell'idoneità dei criteri adottati;
 - h) esistenza dei computi metrico-estimativi e verifica della corrispondenza agli elaborati grafici, descrittivi ed correlati alle prescrizioni capitolari;
 - i) rispondenza delle scelte progettuali alle esigenze di manutenzione e gestione;
 - j) verifica dei motivi di esclusione dalle procedure relative alla valutazione di impatto ambientale per i motivi dichiarati nella Relazione Generale descrittiva e riportati nel Verbale di approvazione tecnica del RUP ;
 - k) esistenza del Piano di sicurezza e di coordinamento e del quadro di incidenza della manodopera, con idonea individuazione dei costi relativi alla manodopera per € 40.300,44 e della sicurezza per €. 11.334,18;
 - l) esistenza delle dichiarazioni in merito al rispetto delle prescrizioni normative, tecniche e legislative compreso le indicazioni relative ai CAM, comunque applicate al progetto;
 - m) acquisizione di tutti i necessari pareri, autorizzazioni ed approvazioni previsti dalle normative vigenti e necessari ad assicurare l'immediata cantierabilità del progetto;
 - n) coordinamento tra le prescrizioni del progetto e le clausole dello schema di contratto e del Capitolato Speciale d'Appalto, nonché verifica della rispondenza di queste ai canoni della legalità;

VALIDA

Il progetto esecutivo dei **LAVORI DI ADEGUAMENTO DEL POLIAMBULATORIO DI PALMA DI MONTECHIARO PER L'AGGIORNAMENTO DELLA REGOLA TECNICA DI PREVENZIONE INCENDI AI SENSI DEL D.M. 19 MARZO 2015**

con il seguente quadro economico:

Adeguamento antincendio del Poliambulatorio di Palma di Montechiaro sito in Via Maccacaro

A - LAVORI

A.1	Importo dei lavori (soggetto a ribasso), di cui:		€	331.810,15
a.1.a	- lavori a corpo	€	-	
a.1.b	- lavori a misura	€	331.810,15	
A.2	Oneri per l'attuazione dei piani di sicurezza (non soggetti a ribasso)		€	11.334,18

A - IMPORTO TOTALE LAVORI IN APPALTO € 343.144,33

B - SOMME A DISPOSIZIONE DELL'AMMINISTRAZIONE

b.1	(ST) - Spese tecniche, di cui all'art.113 c.1 del D.Lgs.50/2016. relative alla progettazione, al		€	35.577,74
b.1.1	Progettazione, coordinamento della sicurezza in fase di progettazione e D.L.	€	21.597,61	
b.1.2	Coordinamento della sicurezza in fase di esecuzione	€	13.980,13	
b.1.3	Verifica preventiva progettazione (ex art.26. co. 4. D.Lgs.50/2016)	€	-	
b.1.5	Collaudi	€	-	
b.2	(ST) - Spese per attività tecnico amministrative della Stazione Appaltante		€	13.725,77
b.2.1	Spese della struttura RUP (4% di A)	€	13.725,77	
b.3	(SP) - Spese per procedimento tecnico-amministrativo		€	6.000,00
b.3.1	Autorizzazioni e acquisizione pareri	€	-	
b.3.1	Pubblicità gara e commissione giudicatrice	€	6.000,00	
b.4	(IND) - Spese per indagini, accertamenti di laboratorio e verifiche da CSA		€	4.000,00
b.4.1	Rilievi, accertamenti e indagini in campo	€	2.000,00	
b.4.2	Accertamenti di laboratorio, verifiche tecniche misure elettriche	€	2.000,00	
b.5	(DISC) - Oneri conferimento discarica o centri di recupero	€	2.000,00	€ 2.000,00
b.6	(ALL) - Procedura SCIA Vigili del fuoco e oneri enti vari	€	750,00	€ 750,00
b.7	(INT) - Costi per la risoluzione interferenze inamovibili	€	-	€ -
b.8	(ESP) - Acquisizione aree o immobili e pertinenti indennizzi	€	-	€ -
b.9	(BST) - Bonifica Sistemica Terrestre	€	-	€ -
b.10	(GEST) - Verifiche impianti esistenti e rilascio certificati di rispondenza	€	7.000,00	€ 7.000,00
b.11	(IMP) - Imprevisti ed arrotondamenti	€	17.154,62	€ 17.154,62
b.12	(IVA) - IVA nelle misure di legge:		€	94.457,54
b.12.1	al 22% (su A e b.11)	€	79.265,77	
b.12.2	al 22% su b.1, b.2, b.3, b.4, b.5, b.6, b.7, b.9, b.10	€	15.191,77	


TOTALE SOMME A DISPOSIZIONE (B) € 180.665,67

TOTALE INTERVENTO (A+B) € 523.810,00

Agrigento, 01/03/2019



Il Responsabile Unico del Procedimento
Geom. Calogero Capraro

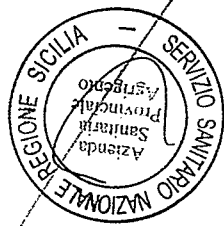

PUBBLICAZIONE

Si dichiara che la presente deliberazione, a cura dell'incaricato, è stata pubblicata in forma digitale all'albo pretorio on line dell'ASP di Agrigento, ai sensi e per gli effetti dell'art. 53, comma 2, della L.R. n.30 del 03/11/93 e dell'art. 32 della Legge n. 69 del 18/06/09 e s.m.i., dal _____
al _____

L'Incaricato

**Il Funzionario Delegato
Il Titolare di Posizione Organizzativa
Ufficio di Segreteria, Proposte di atti e Anuma
Dott.ssa Patrizia Tedesco**

Notificata al Collegio Sindacale il _____ con nota prot. n. _____

DELIBERA SOGGETTA AL CONTROLLO

Dell'Assessorato Regionale della Salute ex L.R. n. 5/09 trasmessa in data _____ prot. n. _____

SI ATTESTA

Che l'Assessorato Regionale della Salute:

- Ha pronunciato l'approvazione con provvedimento n. _____ del _____
- Ha pronunciato l'annullamento con provvedimento n. _____ del _____

come da allegato.

Delibera divenuta esecutiva per decorrenza del termine previsto dall'art. 16 della L.R. n. 5/09 dal _____

DELIBERA NON SOGGETTA AL CONTROLLO

- Esecutiva ai sensi dell'art. 65 della L. R. n. 25/93, così come modificato dall'art. 53 della L.R. n. 30/93 s.m.i., per decorrenza del termine di 10 gg. di pubblicazione all'Albo, dal _____

Immediatamente esecutiva dal **16 APR. 2019**

Agrigento, li **16 APR. 2019**

**Il Titolare di Posizione Organizzativa
Ufficio di Segreteria, Proposte di atti e Anuma
Dott.ssa Patrizia Tedesco**

REVOCA/ANNULLAMENTO/MODIFICA

- Revoca/annullamento in autotutela con provvedimento n. _____ del _____
- Modifica con provvedimento n. _____ del _____

Agrigento, li

**Il Titolare di Posizione Organizzativa
Ufficio di Segreteria, Proposte di atti e Anuma
Dott.ssa Patrizia Tedesco**