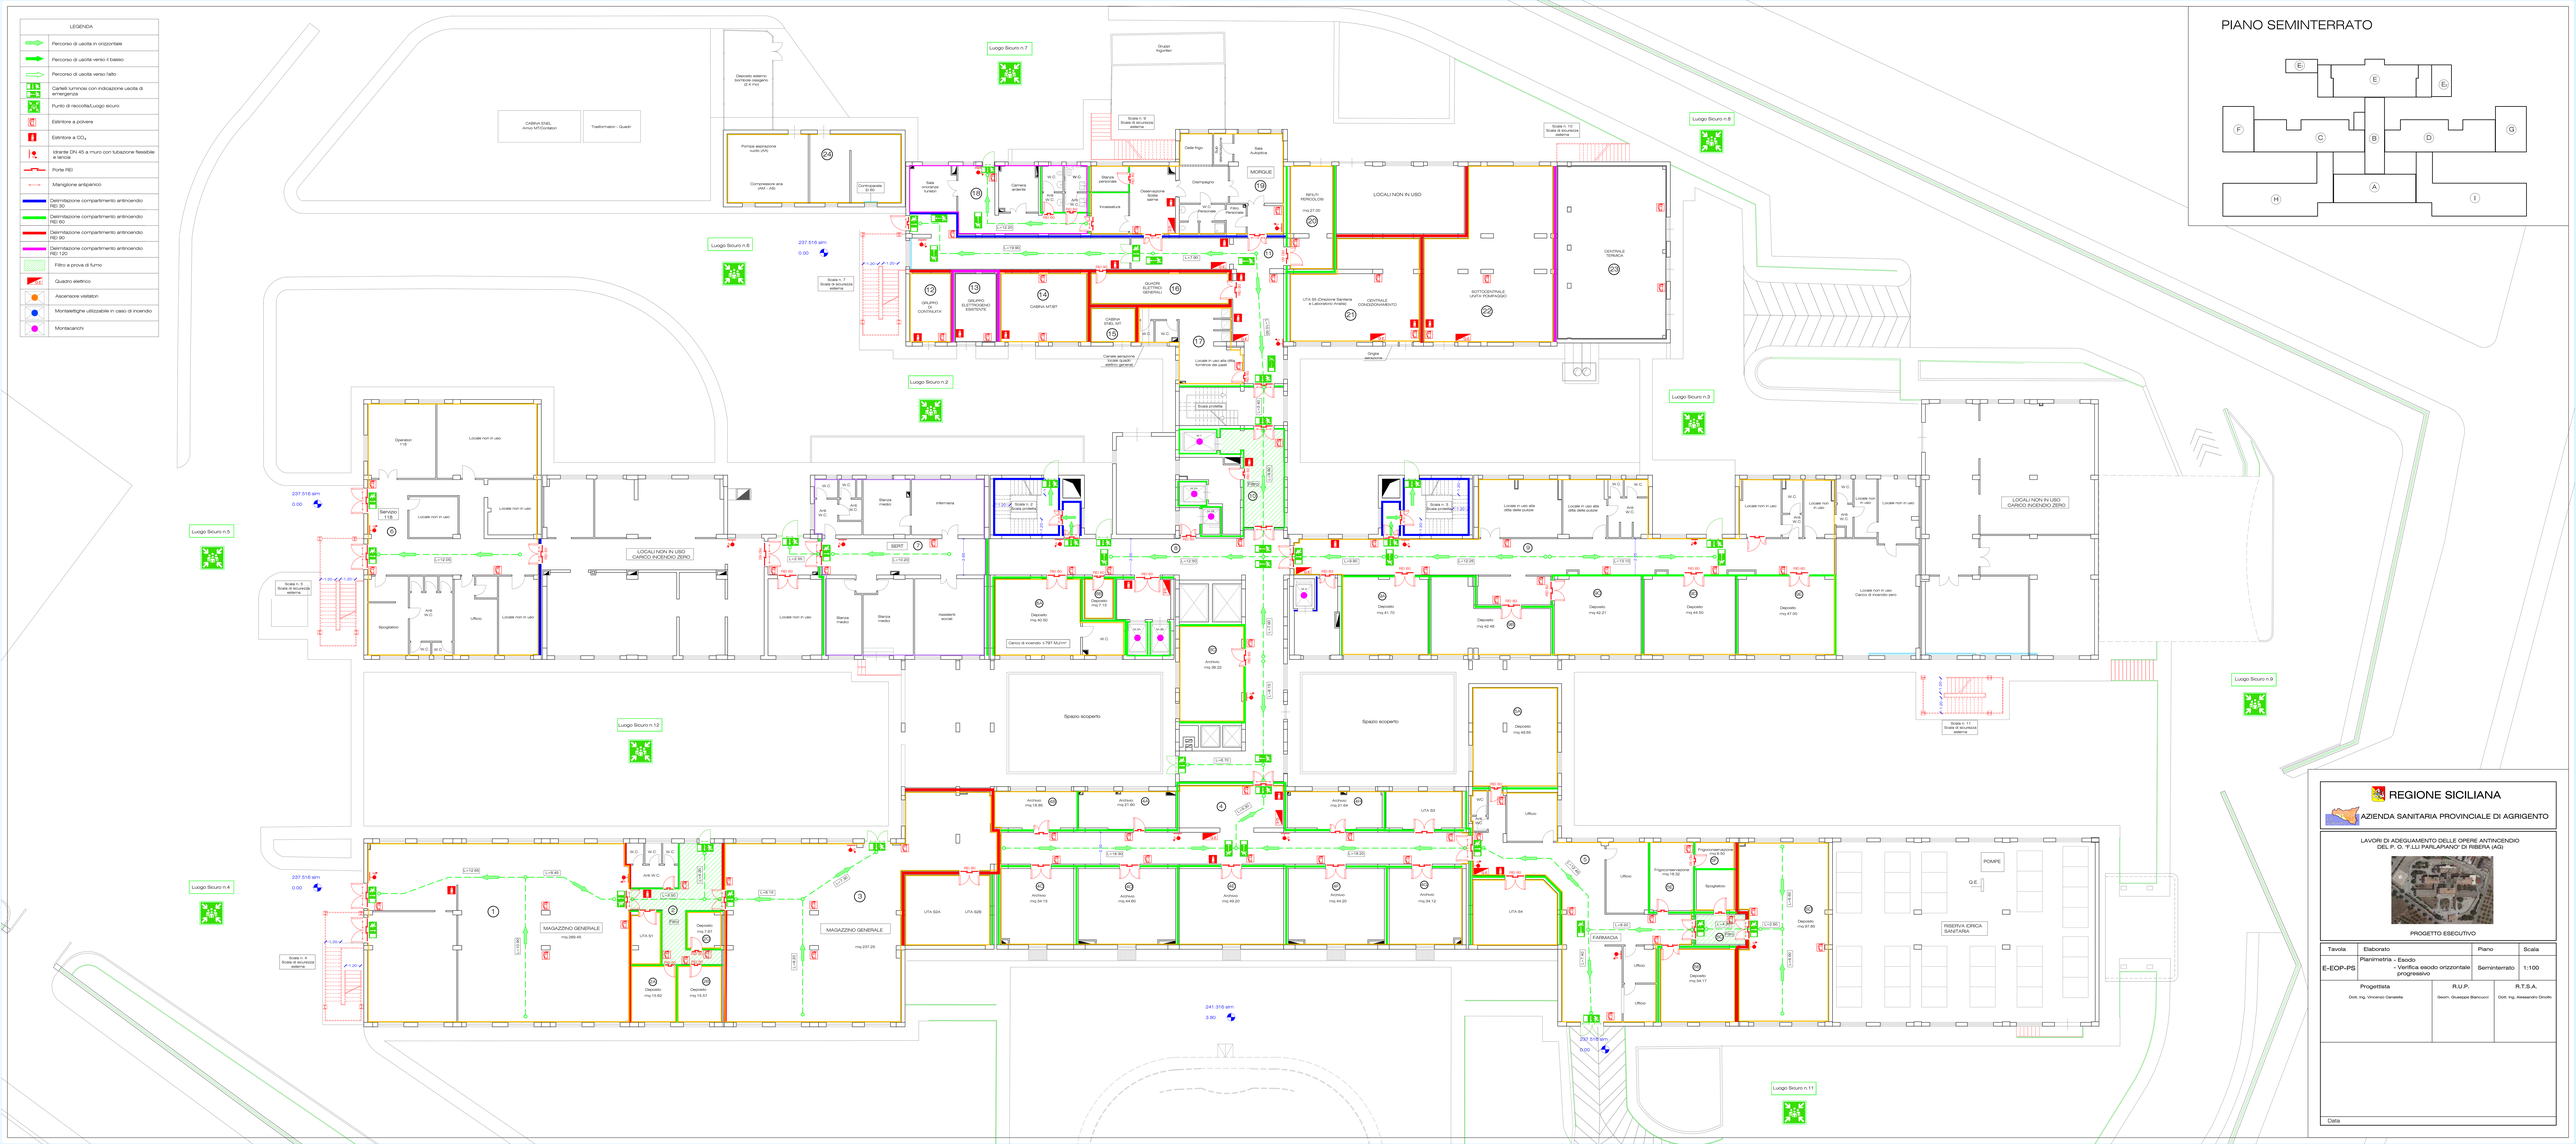

REGIONE SICILIANA

AZIENDA SANITARIA PROVINCIALE DI AGRIGENTO

LAVORI DI ADEGUAMENTO DELLE OPERE ANTINCENDIO DEL P. O. "F.LLI PARLAPIANO" DI RIBERA (AG)

PROGETTO ESECUTIVO

Tavola	Elaborato	Piano	Scala
E-EOIP-PS	Planimetria - Esodo - Verifica esodo orizzontale progressivo	Seminterrato	1:100

Progettista	R.U.P.	R.T.S.A.
Dott. Ing. Vincenzo Canarella	Geom. Giuseppe Biancucci	Dott. Ing. Alessandro Dinolfo

Data