PIANO RIALZATO

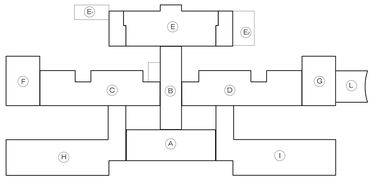

LEGENDA	
	Colonna montante
	Tubazione in rame - Protossido di azoto
	Tubazione in rame - Ossigeno
	Tubazione in rame - Aria strumentale
	Tubazione in rame - Vuoto
QUADRO 1° STADIO	Quadro riduzione 1° Stadio
QUADRO INTERCETTAZIONE BLOCCO AREA	Quadro intercettazione blocco area
AL VV.F.	Allarme VV.F.
AL EMERGENZA CLINICA/REPARTO	Allarme emergenza clinica/reparto
	Protezione tubazione rame REI 120
	Delimitazione compartimento antincendio REI 30
	Delimitazione compartimento antincendio REI 60
	Filtro a prova di fumo

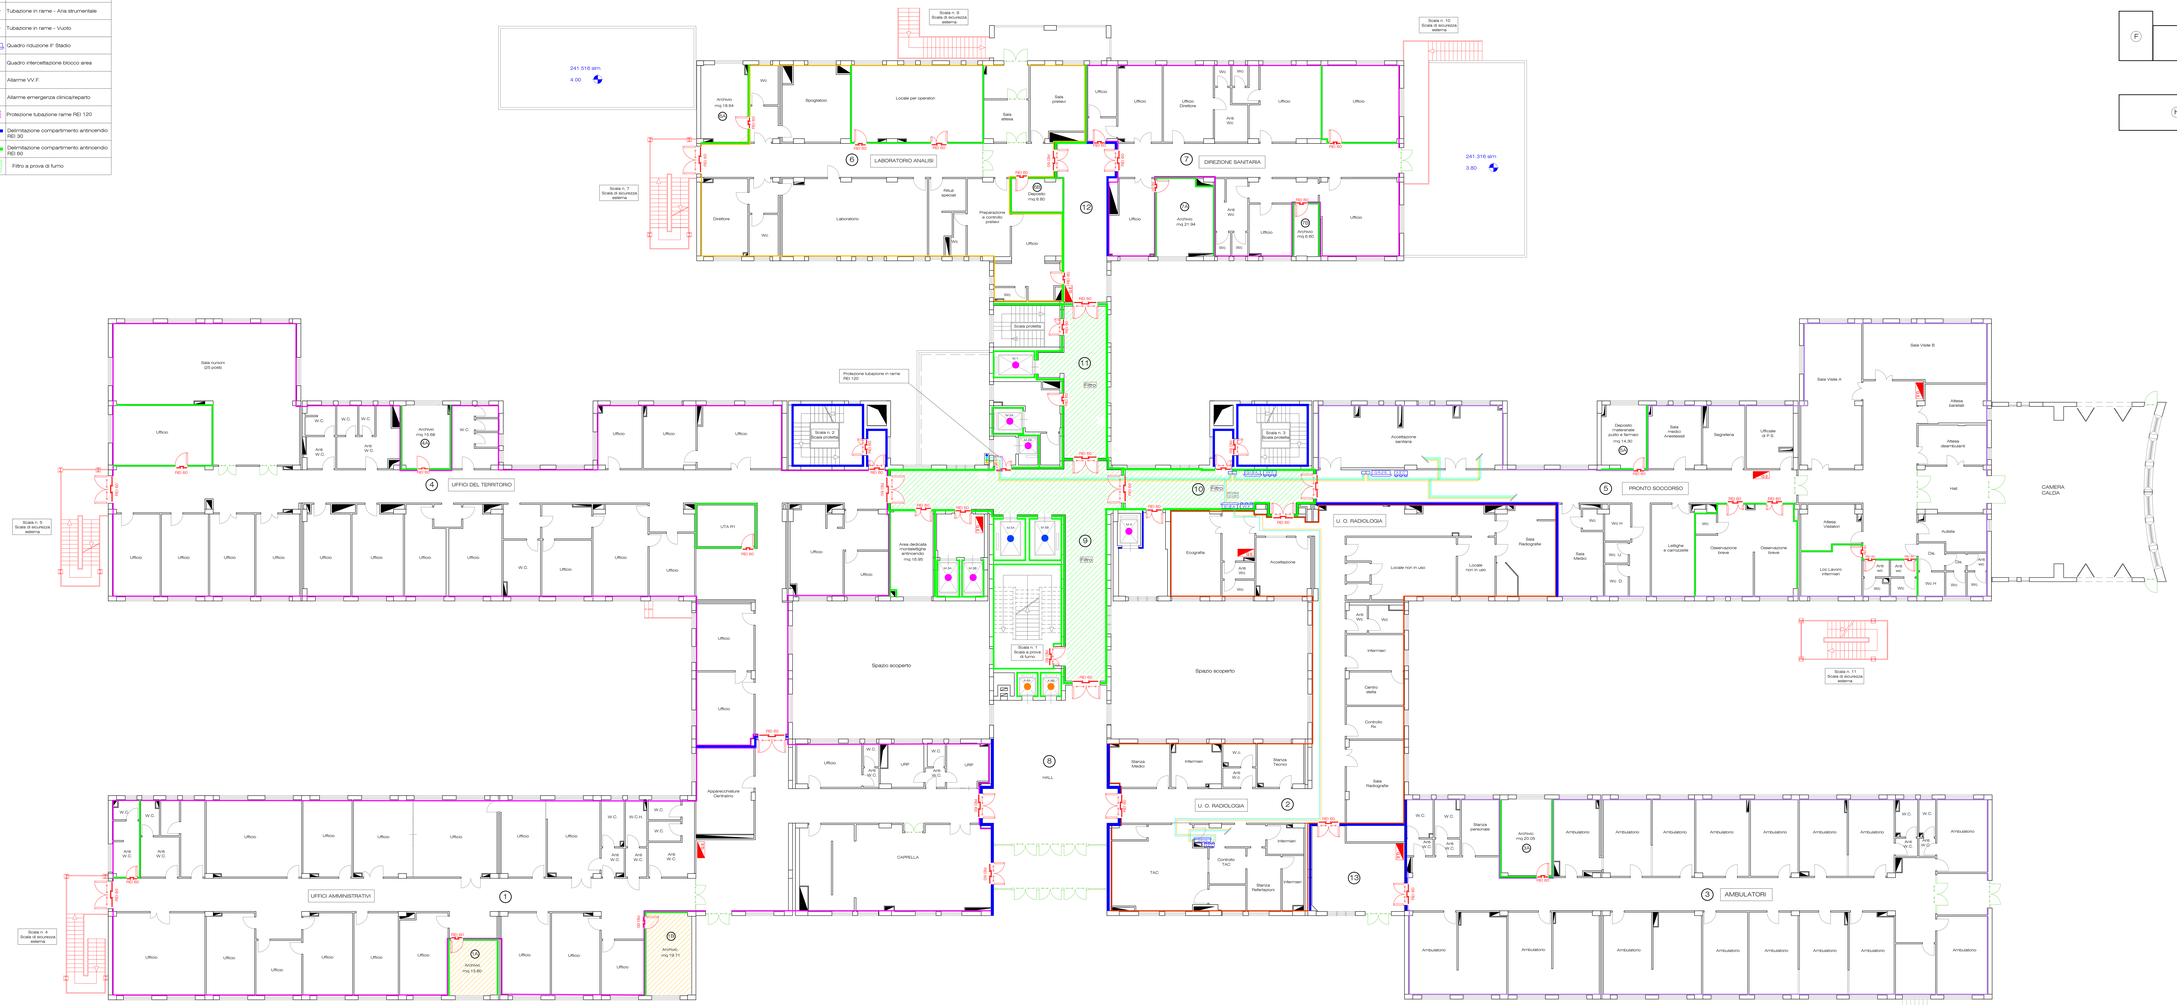

REGIONE SICILIANA

AZIENDA SANITARIA PROVINCIALE DI AGRIGENTO

LAVORI DI ADEGUAMENTO DELLE OPERE ANTINCENDIO
DEL P. O. "F.LLI PARLAPANO' DI RIBERA (AG)

PROGETTO ESECUTIVO

Tavola	Elaborato	Piano	Scala
GM-PR	Dispositivi sicurezza impianto Gas Medicali	Rialzato	1:100

Progettista	R.U.P.	R.T.S.A.
Dott. Ing. Vincenzo Canalella	Geom. Giuseppe Biancucci	Dott. Ing. Alessandro Dinolfo

Data