PIANO SEMINTERRATO

LEGENDA	
	Estintore a polvere - Carica 6 kg Capacità estinguente 34A 144B
	Estintore a CO_2
	Tubazione in acciaio (D 1997) non legato senza saldatura UNI EN 10255 Serie Media
	Valvola a sfera PN 16 bar
	Colonne montanti in acciaio non legato senza saldatura UNI EN 10255 Serie Media
	Nodo
	Idrante UNI 45 con tubazione flessibile (L=20 m) e lancia UNI EN 671-2
	Porta resistente al fuoco
	Delimitazione compartimento antincendio REI 30
	Delimitazione compartimento antincendio REI 60
	Delimitazione compartimento antincendio REI 90
	Delimitazione compartimento antincendio REI 120
	Area protetta dallidrante
	Filtro a prova di fumo
	Quadro elettrico

CORRELAZIONE TRA SUPERFICIE DA PROTEGGERE E NUMERO ESTINTORI
(Cfr. DM01/09/21 - Tabe 34 Lettera A)

Compartimento	Superficie (mq)	Numero estintori Polvere
1	289.85	4
2	35.22	1
3	241.44	4
4	445.40	2 + 8
5	396.90	3 + 7
6	265.90	3
7	178.90	2
8	133.40	2 + 3
9	219.69	2 + 6
10	27.29	1
11	112.09	2
12	34.95	1
13	68.82	1
14	102.66	2

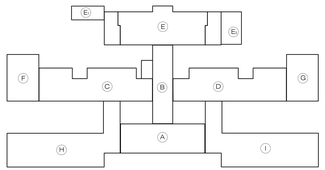

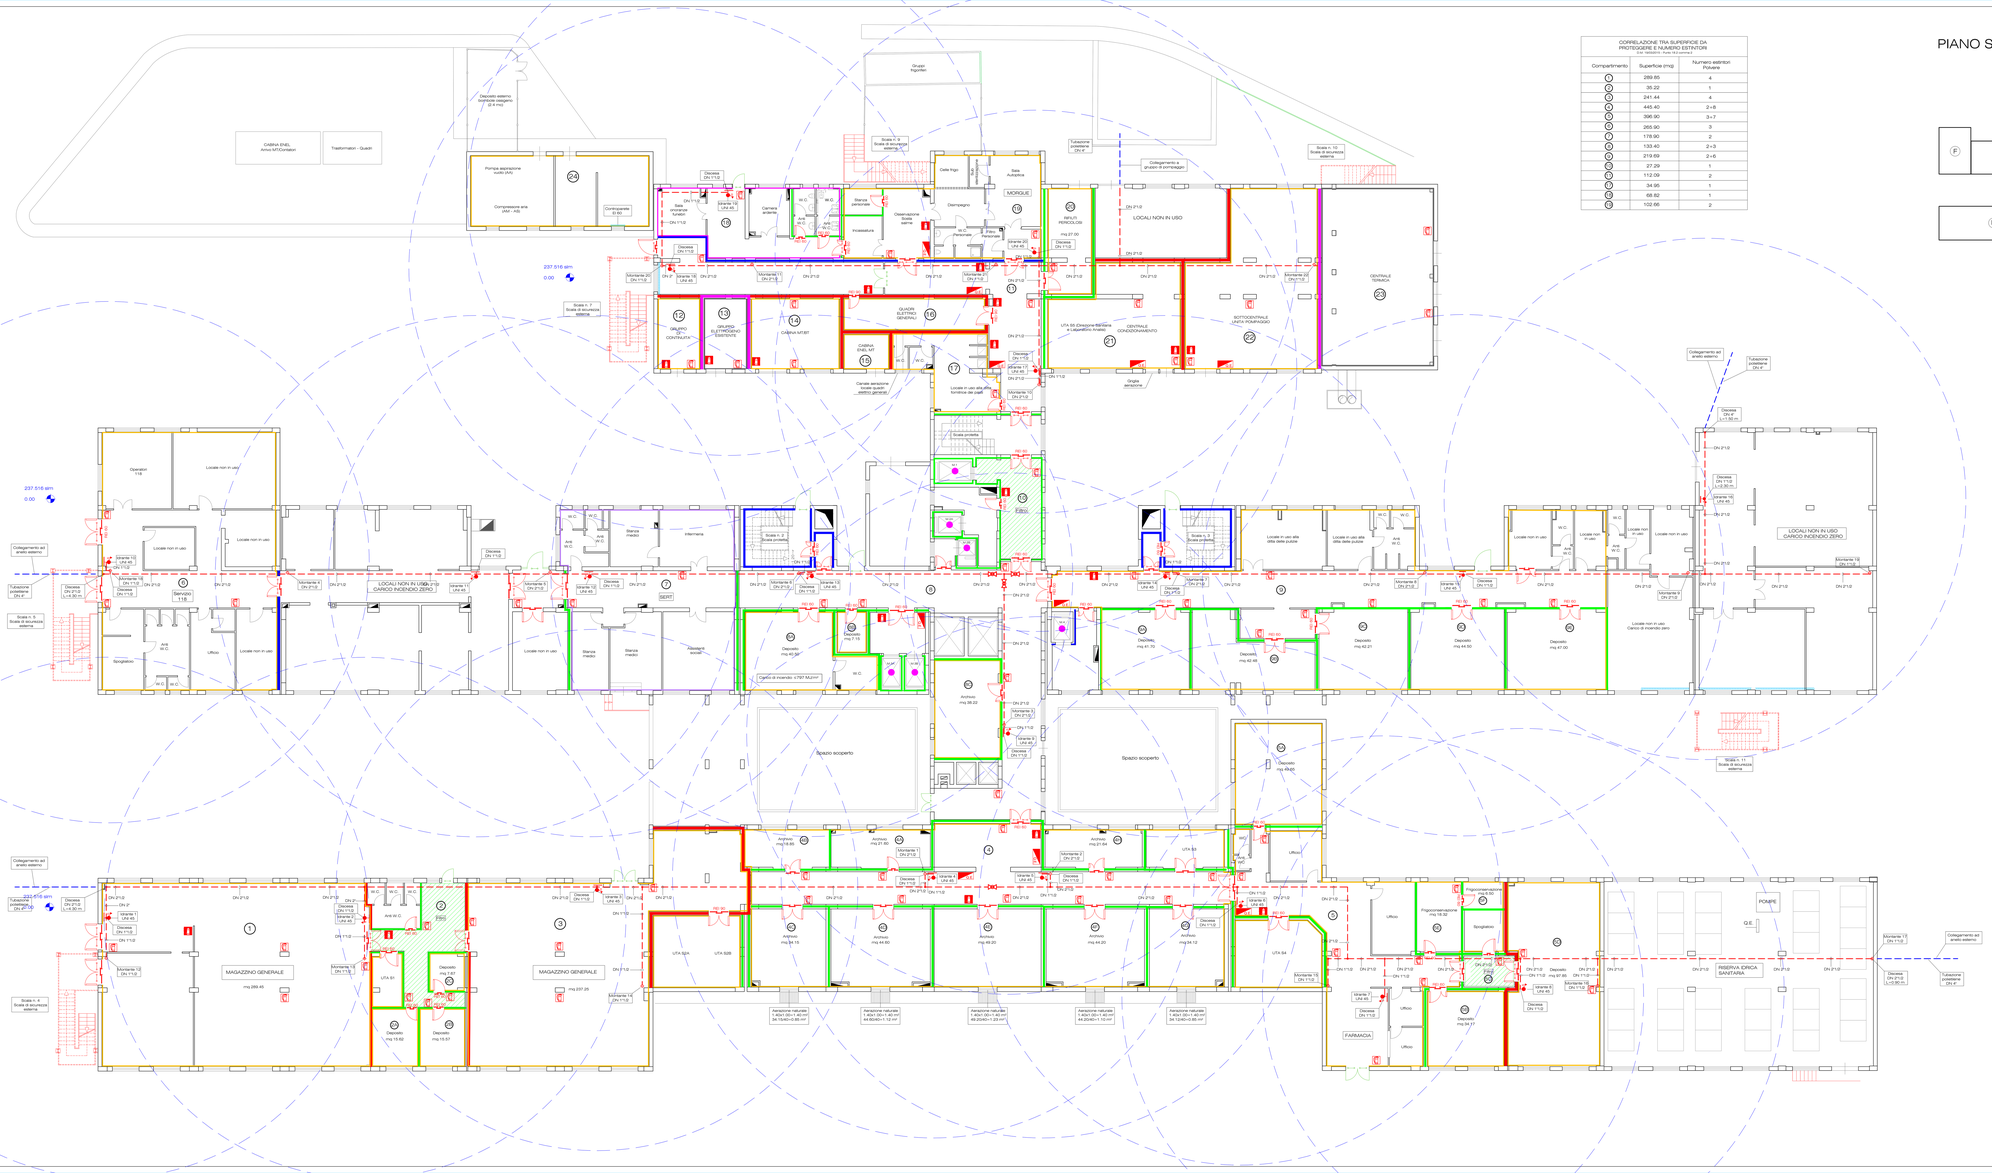

REGIONE SICILIANA

AZIENDA SANITARIA PROVINCIALE DI AGRIGENTO

LAVORI DI ADEGUAMENTO DELLE OPERE ANTINCENDIO DEL P. O. "P.LLI PARLAPIANO" DI RIBERA (AG)

PROGETTO ESECUTIVO

Tavola	Elaborato	Piano	Scala
IA.E-PS	Planimetria - Impianto idrico antincendio - Estintori	Seminterrato	1:100

Progettista	R.U.P.	R.T.S.A.
Dott. Ing. Vincenzo Canalella	Geom. Giuseppe Biancucci	Dott. Ing. Alessandro Dinolfo

Data