IMPIANTO ELETTRICO
PIANTA PIANO TERRA
SCALA 1:100

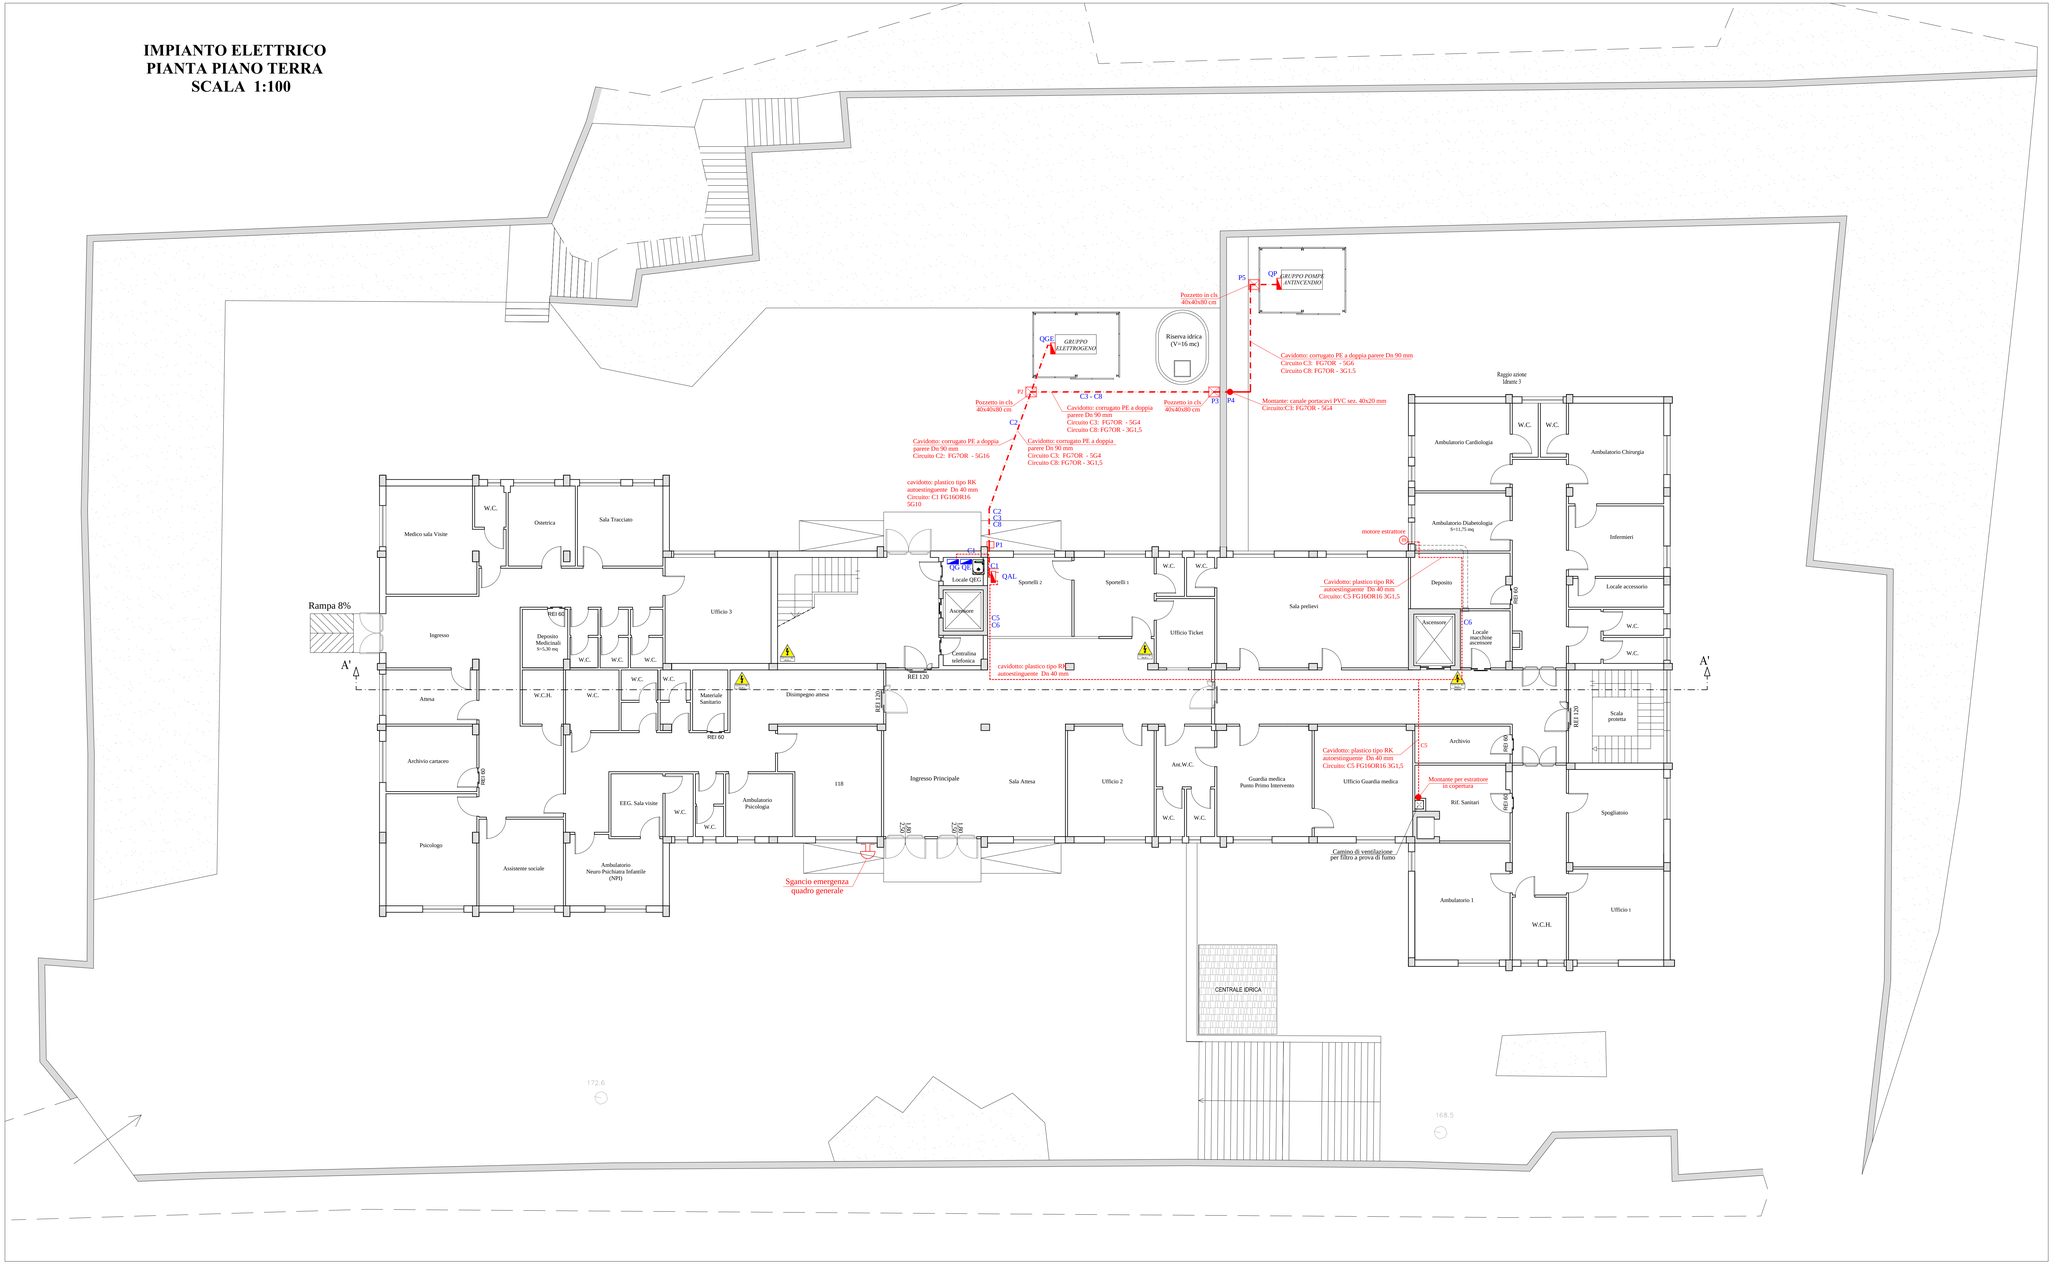

LEGENDA	
SIMBOLO	DESCRIZIONE
	Gruppo di misura (Contatore Enel)
QE...	Quadro Elettrico esistente
INTERVENTI IN PROGETTO	
	Quadro Elettrico
	Cavidotto: corrugato PE a doppia parere Dn .....
	Cavidotto: plastico tipo RK autoestinguente Dn ...
	Cavidotto orizzontale: canale PVC sez. 40x20 mm
	Pulsante sgancio emergenza quadro generale

SERVIZIO SANITARIO NAZIONALE - REGIONE SICILIA
Azienda Sanitaria Provinciale di Agrigento
Viale della Vittoria 321, 92100 Agrigento

AZIENDA SANITARIA PROVINCIALE

OGGETTO:

PROGETTO DI ADEGUAMENTO ANTINCENDIO DEL POLIAMBULATORIO DI PALMA DI MONTECHIARO SITO IN VIA MACCACARO, S.N.
PARERE ANTINCENDIO N. 11685
ATTIVITA' N. 68.4.B DEL D.P.R. 151/2011

PROGETTO ESECUTIVO

TAVOLA:	TITOLO ELABORATO:
7.3	**IMPIANTO ELETTRICO** PIANTA CIRCUITI E QUADRI DI PROGETTO
Nome file: 7.3 - Impianto elettrico - Pianta circuiti e quadri.dwg	Scala: 1:100

REV.	DESCRIZIONE	DATA	VERIFICATO	CONTROLLATO	APPROVATO
B					
A	EMISSIONE	FEBBRAIO 2019			

Il Progettista: Il RUP: Il R.T.S.A.:

GEOM. CALOGERO CAPRARO

ING. ALESSANDRO DINOLFO

Visti ed approvazioni: