PIANO TERZO

LEGENDA	
	Dispositivo Vocale EVAC monodirezionale a soffitto (a singolo altoparlante)
	Dispositivo Vocale EVAC Bidirezionale a parete (a doppio altoparlante)
	Dispositivo Vocale EVAC a parete (a singolo altoparlante)
CENTRALE EVAC	Centrale EVAC - Armadio rack
	Cassetta derivazione con morsetti ceramici
	Collegamento al diffusore con schema entra-esci in corrispondenza del morsetto ceramico con fusibile in dotazione al diffusore
	Delimitazione compartimento antincendio REI 30
	Delimitazione compartimento antincendio REI 60
	Delimitazione compartimento antincendio REI 90
	Delimitazione compartimento antincendio REI 120
	Filtro a prova di fumo

DISTANZE TRA GLI INTERASSI DEGLI ALTOPARLANTI (Metodo di progettazione: Prescrittivo) Distanza tra due altoparlanti adiacenti (montati separati) - In caso di guasto di una linea e ha una perdita di 3 dB (Livello 2)	
Tipologia	Distanza
Altoparlante unidirezionale (soffitto/parete)	<= 6.00 ml
Altoparlante bidirezionale	<= 12.00 ml

LEGENDA ZONE E LINEE	
	Zona 5 - Linea A
	Zona 6 - Linea B

SCHEMA COLLEGAMENTO DIFFUSORI
DIFFUSORE INTERMEDIO - DIFFUSORE FINALE

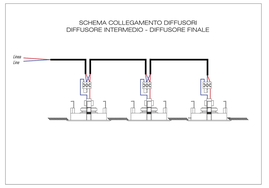

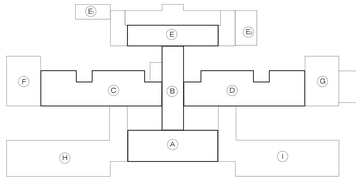

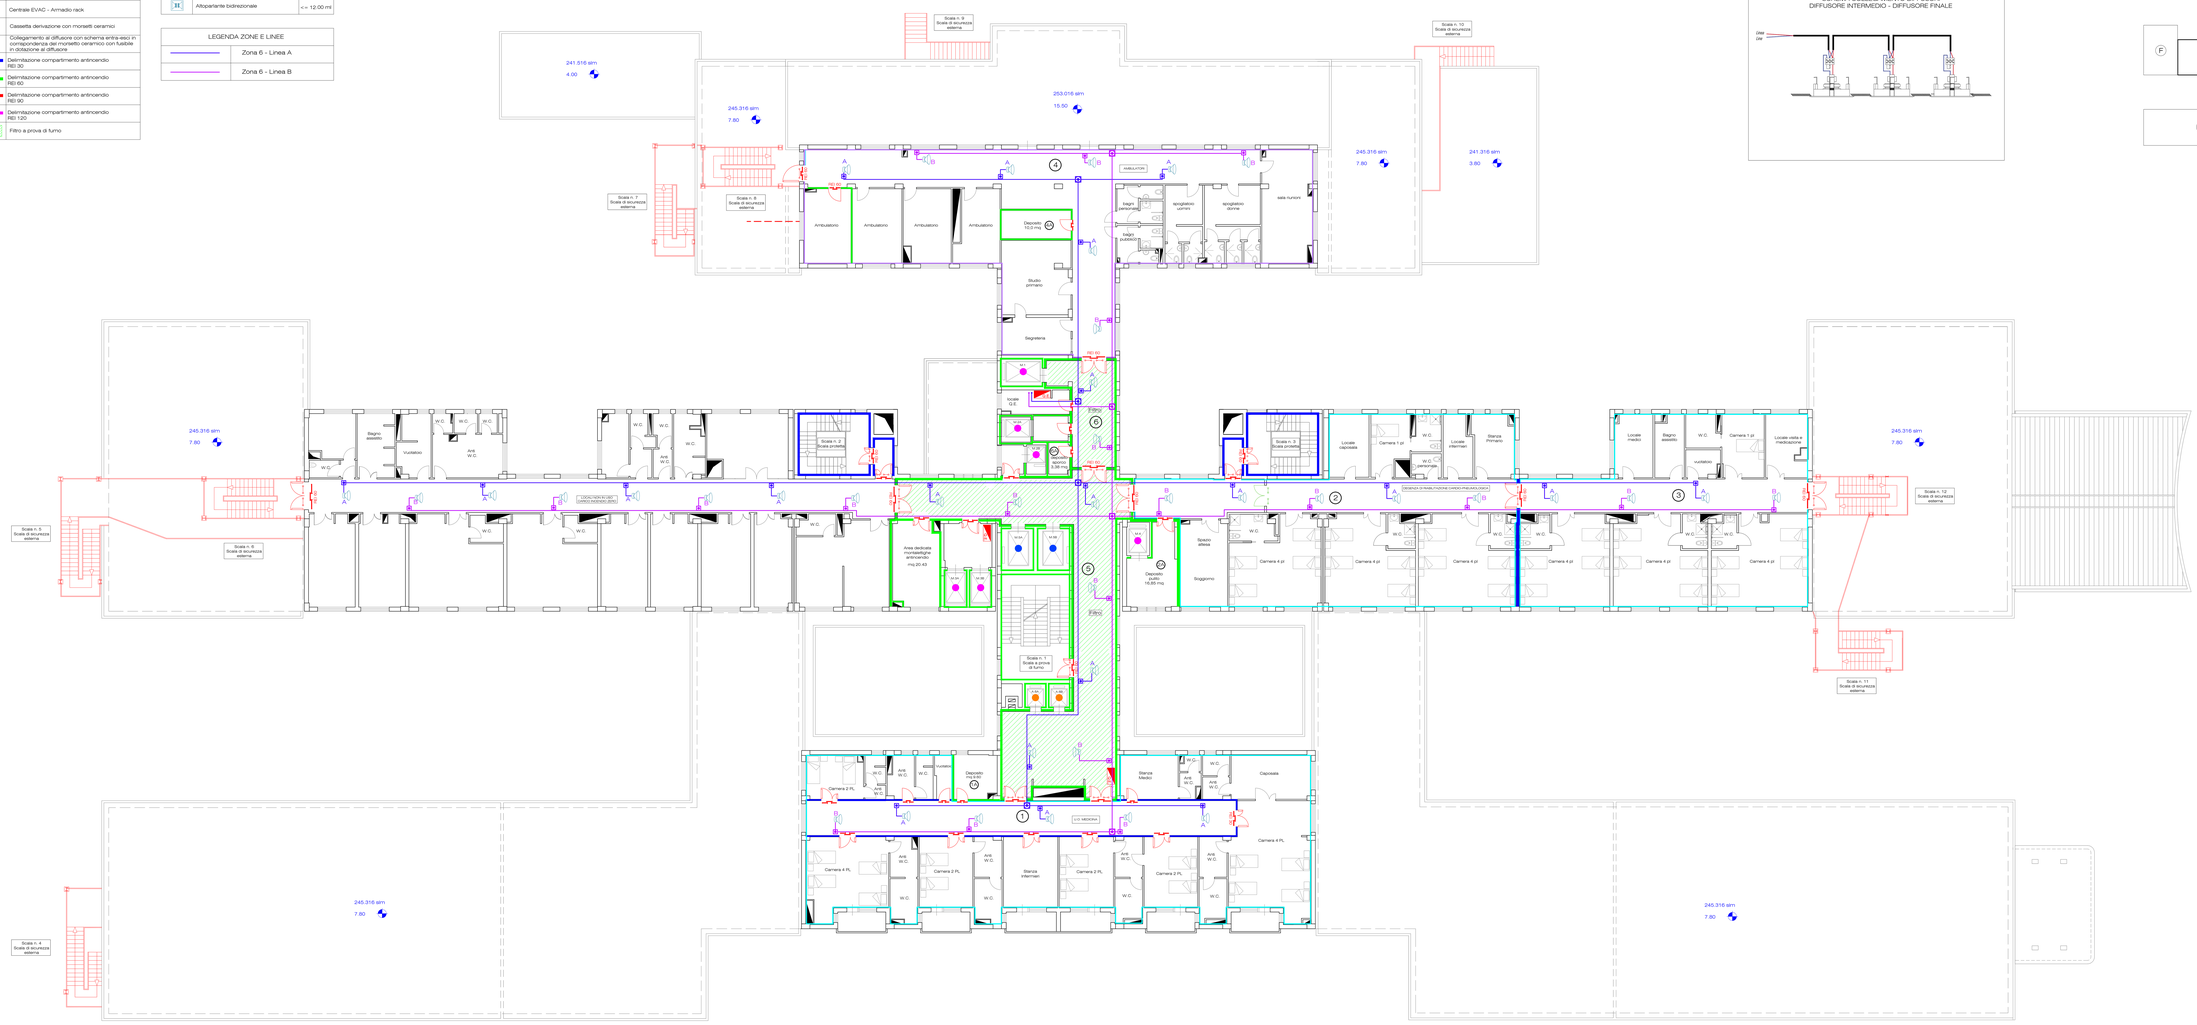
241.516 slm
4.00
245.316 slm
7.80
253.016 slm
15.50
245.316 slm
7.80
241.316 slm
3.80
Scala n. 9
Scala di sicurezza esterna
Scala n. 10
Scala di sicurezza esterna
Scala n. 1
Scala di sicurezza esterna
Scala n. 6
Scala di sicurezza esterna
HABILITATIVI
Ambulatorio
Ambulatorio
Ambulatorio
Ambulatorio
Deposito 10.0 mq
Studio primario
Segreteria
bagni personale
spogliatoio uomini
spogliatoio donne
sala riunioni
bagni pubblici
W.C.
Scala n. 2
Scala privata
Scala n. 3
Scala privata
Locale caldaia
Camera 1 pl
Locale interrato
Stanza Primario
Locale medici
Bagno assistiti
Camera 1 pl
Locale visita e medicazione
Ambulatorio
Locale G.E.
Gruppo di continuità
Deposito 3.58 mq
Area dedicata compartimento antincendio mq 20.43
Deposito puliti 16.85 mq
Soggiorno
Spazio attesa
Camera 4 pl
Scala n. 7
Scala a prova di fumo
Scala n. 11
Scala di sicurezza esterna
Scala n. 12
Scala di sicurezza esterna
Scala n. 5
Scala di sicurezza esterna
Scala n. 8
Scala di sicurezza esterna
Scala n. 4
Scala di sicurezza esterna
Camera 2 PL
Camera 4 PL
Deposito 3.58 mq
Stanza Medici
Stanza infermieri
Capossala
Ant. W.C.
Vuotatoio
Bagno assistito
Ripostiglio
Locale tecnico
Locale ripostiglio
Locale deposito
Locale Quadri elettrici
Locale Centrale termica
Locale Gruppo elettrogeno
Locale Centrale idrica
Locale Centrale frigorifera
Locale Centrale Antincendio
Locale Centrale Antincendio
Locale Centrale Antincendio