


LEGENDA Logistica di cantiere	
	Recinzione modulare di cantiere
	Locali di servizio per logistica di cantiere
	Area di cantiere
	Area di deposito temporaneo
	Estintore a polvere

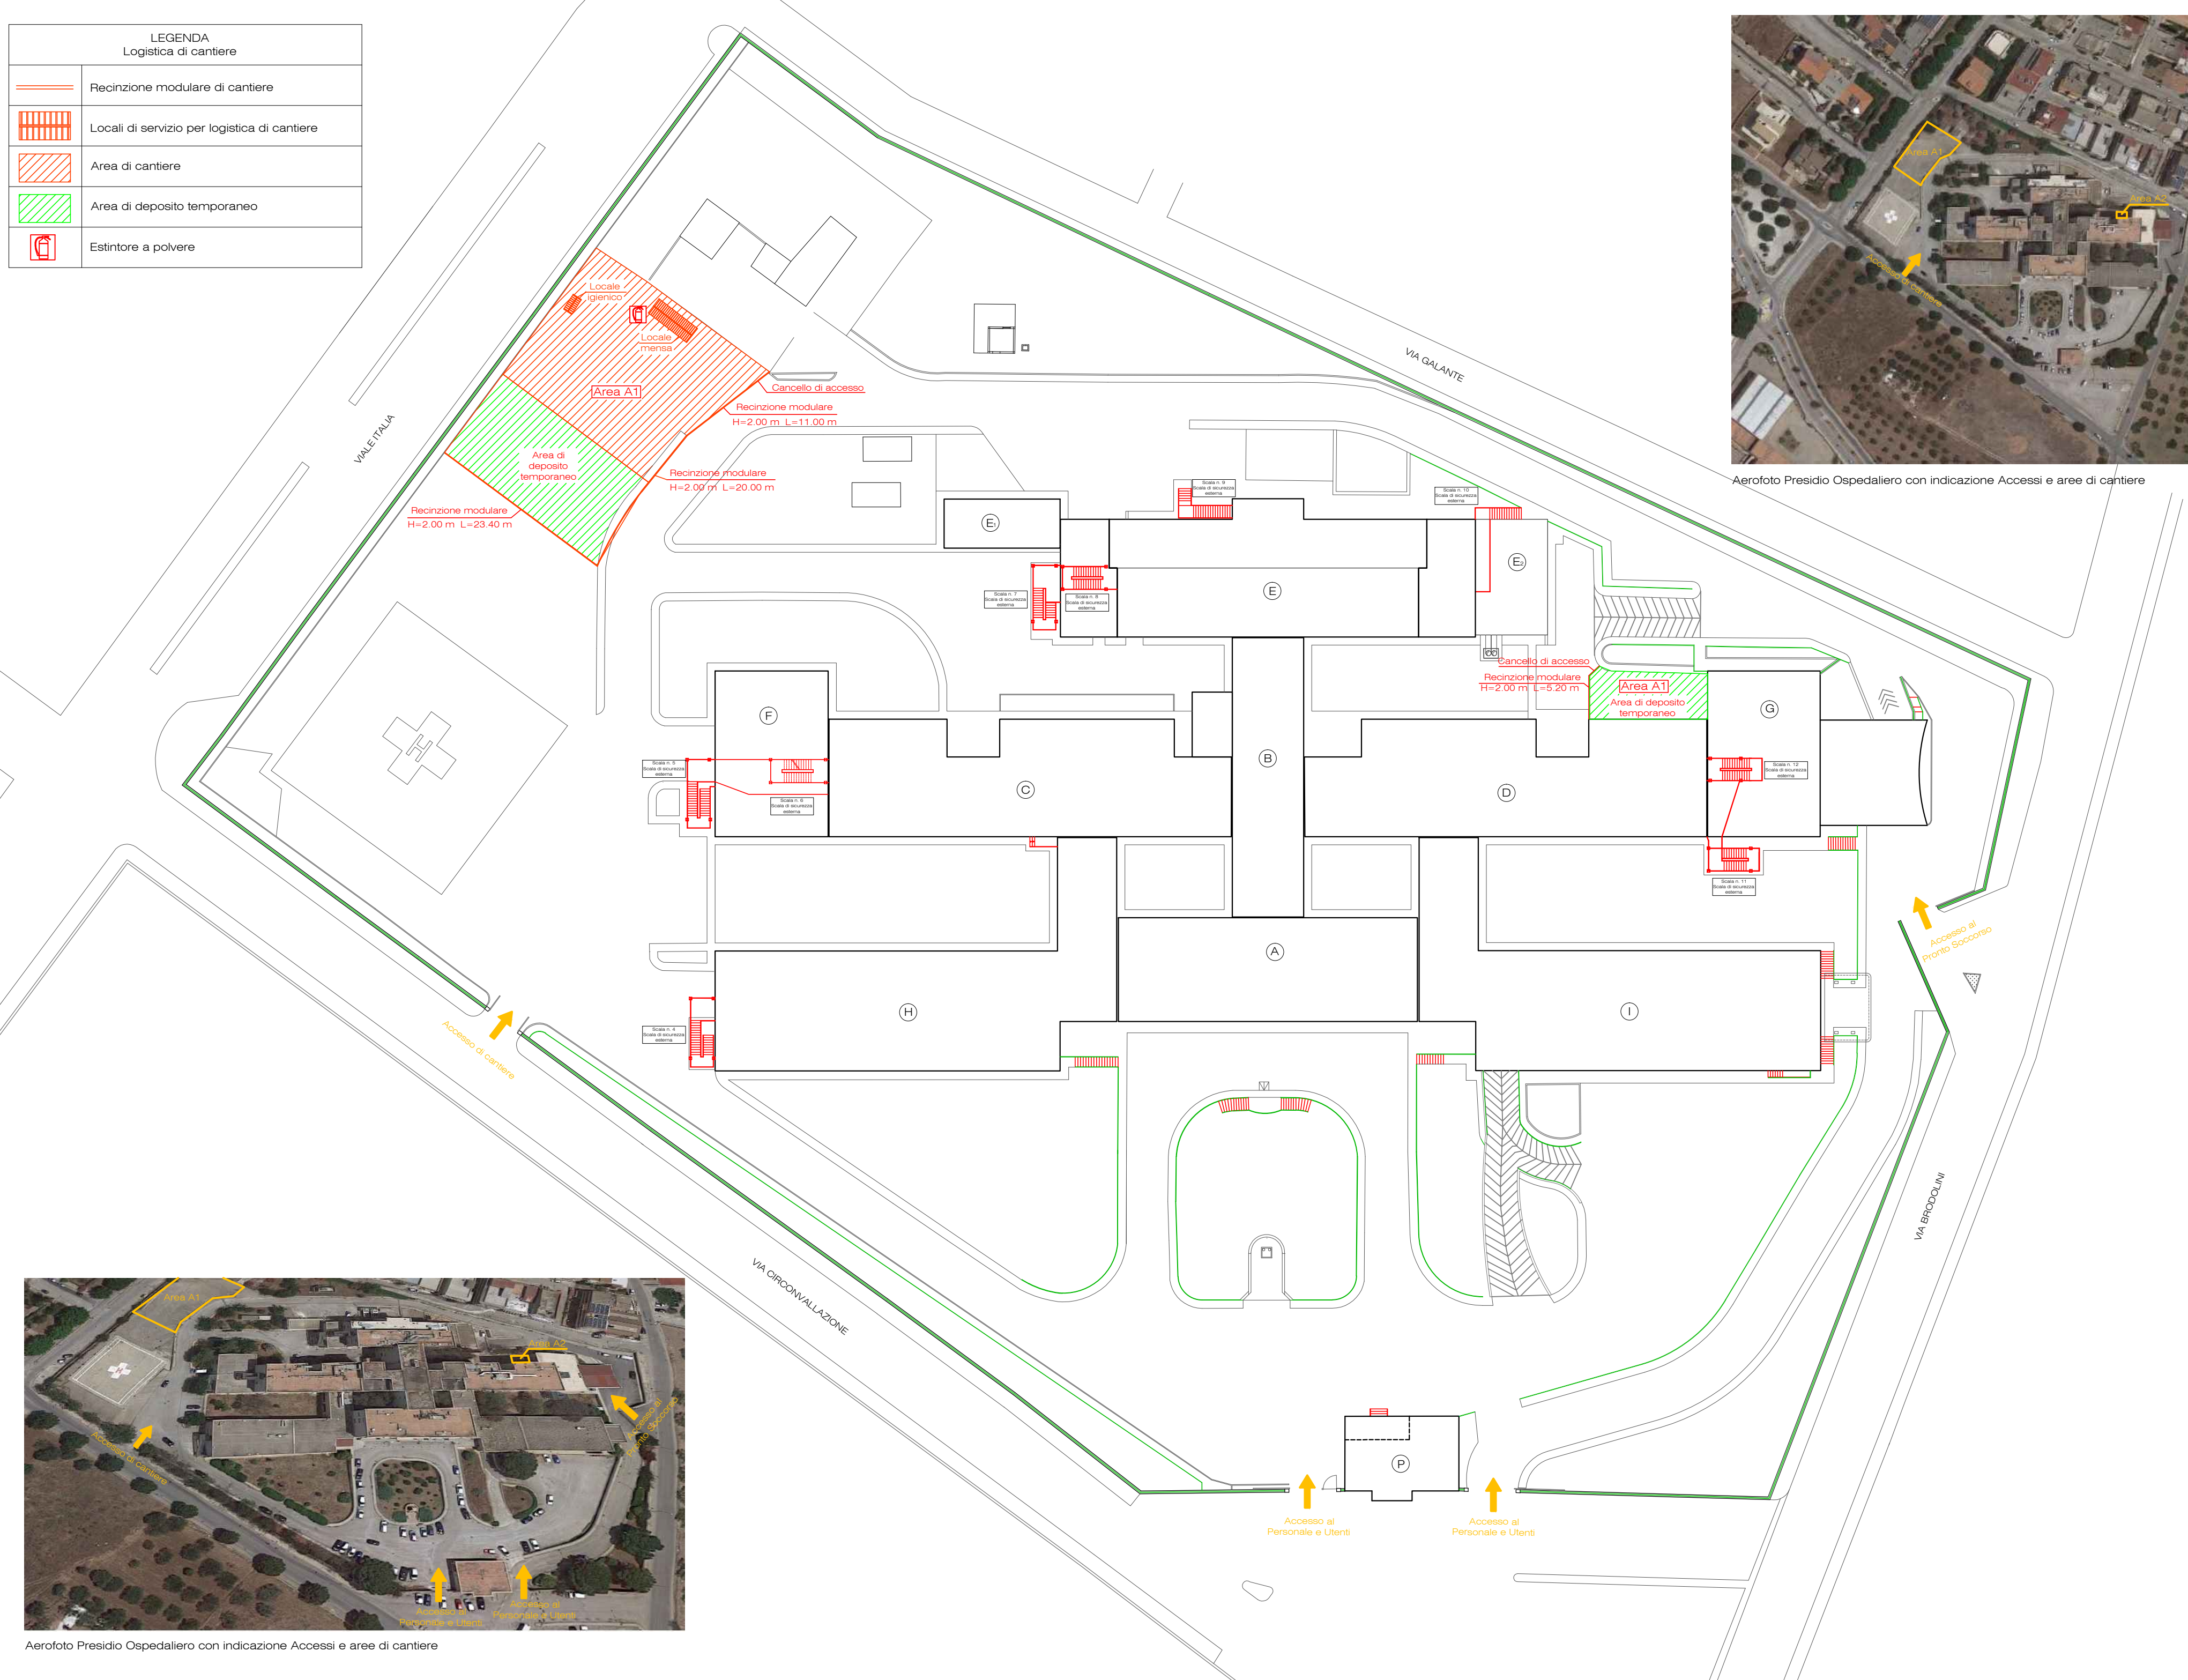

Aerofoto Presidio Ospedaliero con indicazione Accessi e aree di cantiere



Aerofoto Presidio Ospedaliero con indicazione Accessi e aree di cantiere

REGIONE SICILIANA
AZIENDA SANITARIA PROVINCIALE DI AGRIGENTO

**LAVORI DI ADEGUAMENTO DELLE OPERE ANTINCENDIO
DEL P. O. "F.LLI PARLAPIANO" DI RIBERA (AG)**

PROGETTO ESECUTIVO

Tavola	Elaborato	Piano	Scala
S-PSC	- Piano di Sicurezza e Coordinamento Layout di cantiere		1:500
Progettista Dott. Ing. Vincenzo Canalella		R.U.P. Geom. Giuseppe Biancucci	R.T.S.A. Dott. Ing. Alessandro Dinolfo

Data
