


LEGENDA	
SIMBOLO	DESCRIZIONE
	Centrale di allarme antincendio
	Modulo di connessione WiFi
	Tastiera di programmazione
	Modulo ingresso per connessione alla rete WiFi dispositivi tradizionali
	Modulo connessione e comando sirene e targhe ottico/acustiche
	Modulo connessione porte allarmate
	Rilevatori di fumo ottici esistenti
	Rilevatori di fumo ottici WiFi in progetto
	Pulsante allarme manuale esistente
	Pulsante allarme WiFi in progetto
	Altoparlante trasmissione allarme in progetto
	Segnale sonoro di allarme esistente
	Pannello ottico sonoro allarme incendio in progetto
	Sensore di campo

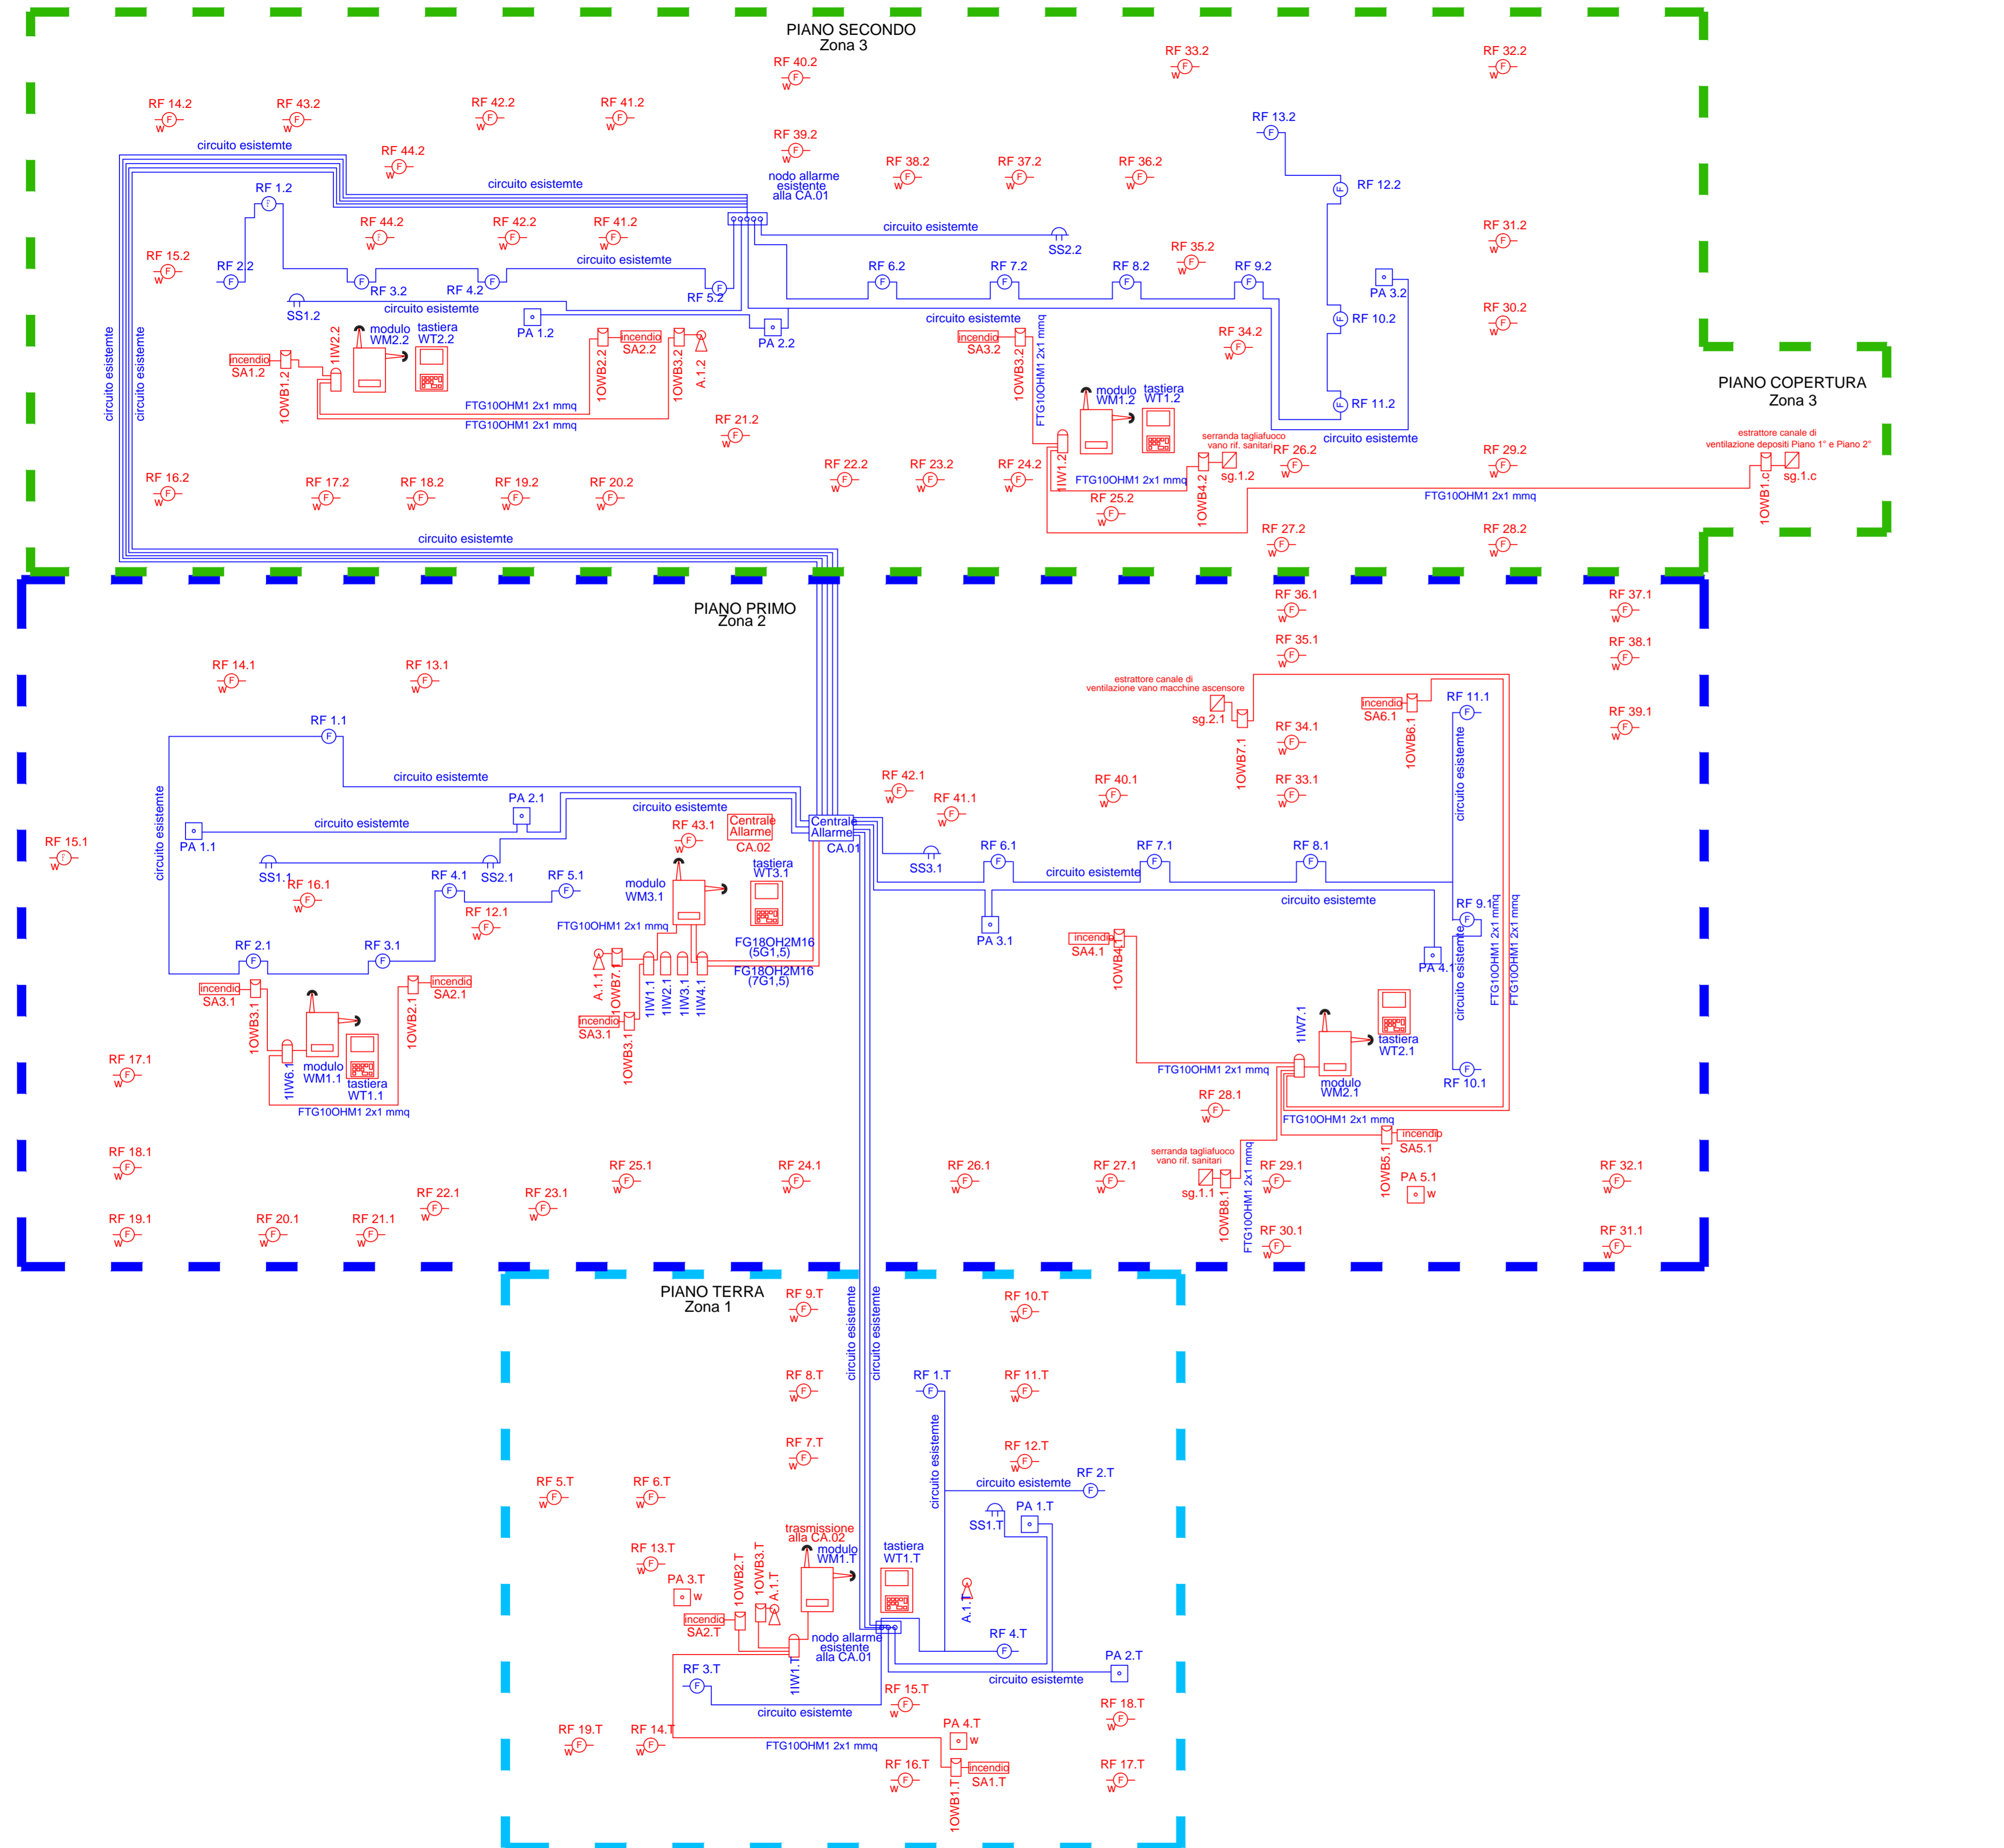


 **SERVIZIO SANITARIO NAZIONALE - REGIONE SICILIA**
Azienda Sanitaria Provinciale di Agrigento
Viale della Vittoria 321, 92100 Agrigento

OGGETTO:
PROGETTO DI ADEGUAMENTO ANTINCENDIO DEL POLIAMBULATORIO DI PALMA DI MONTECHIARO SITO IN VIA MACCACARO, S.N. PARERE ANTINCENDIO N. 11685 ATTIVITA' N. 68.4.B DEL D.P.R. 151/2011

PROGETTO ESECUTIVO

TAVOLA:	TITOLO ELABORATO:
6.2.4	IMPIANTO DI PREVENZIONE INCENDI IMPIANTO DI RILEVAZIONE, ALLARME E SEGNALETICA DI SICUREZZA SCHEMA GENERALE DI FUNZIONAMENTO
Nome file:	Scala:

B	EMMISSIONE	FEBBRAIO 2019			
A	DESCRIZIONE	DATA	VERIFICATO	CONTROLLATO	APPROVATO

Il Progettista:  II RUP: **GEOM. CALOGERO CAPRARO** II R.T.S.A.: **ING. ALESSANDRO DINOLFO**

Visti ed approvazioni: