PIANO RIALZATO

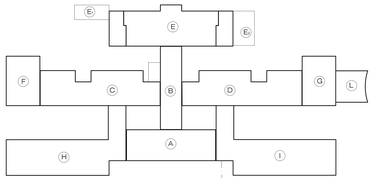

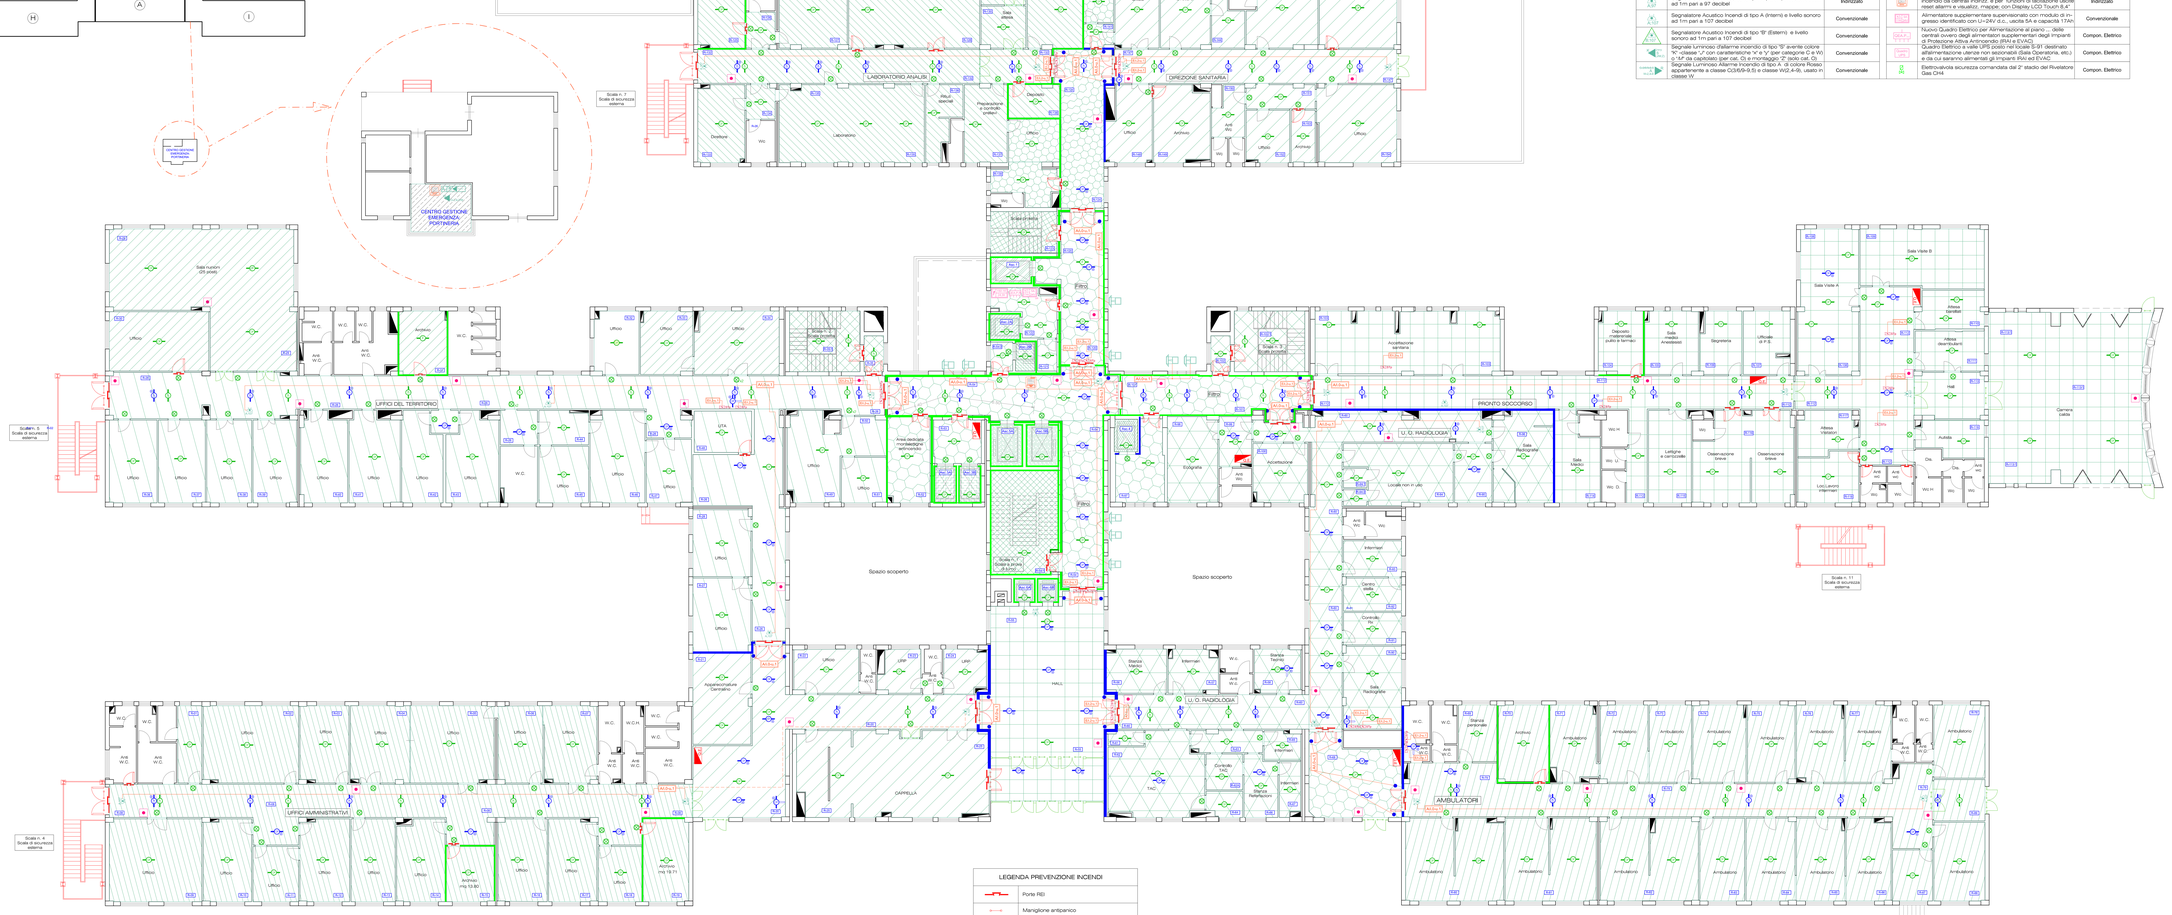
Scala n. 9
Scala di sicurezza esterna
Scala n. 10
Scala di sicurezza esterna
Scala n. 7
Scala di sicurezza esterna
Scala n. 5
Scala di sicurezza esterna
Scala n. 4
Scala di sicurezza esterna
Scala n. 11
Scala di sicurezza esterna
Scala n. 6
Scala di sicurezza esterna
Archivio
Wc.
Sciogliacqui
Locale per barelle
Sala attesa
Ufficio
Ufficio Direttore
Ufficio
Ufficio
Ufficio
Ufficio
Wc.
Wc.
Wc.
LABORATORIO ANALISI
Laboratorio
Wc.
Wc.
Wc.